




ANSICHT NORDEN

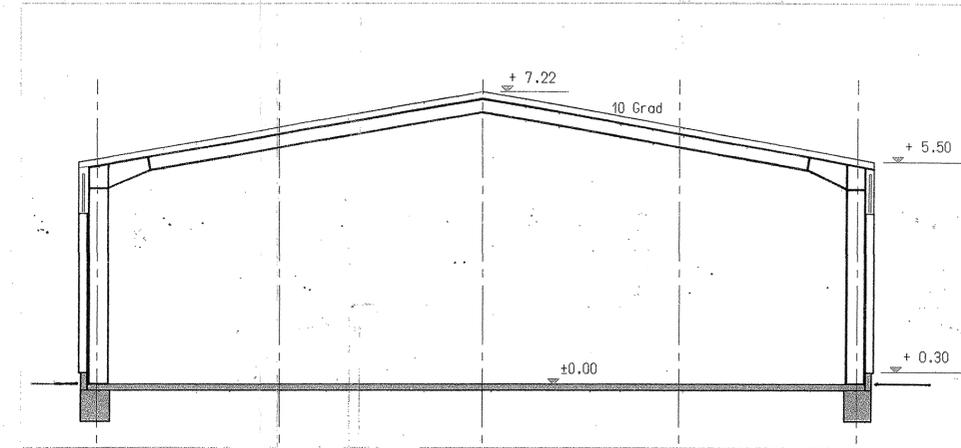


SCHNITT HAUPTHALLE

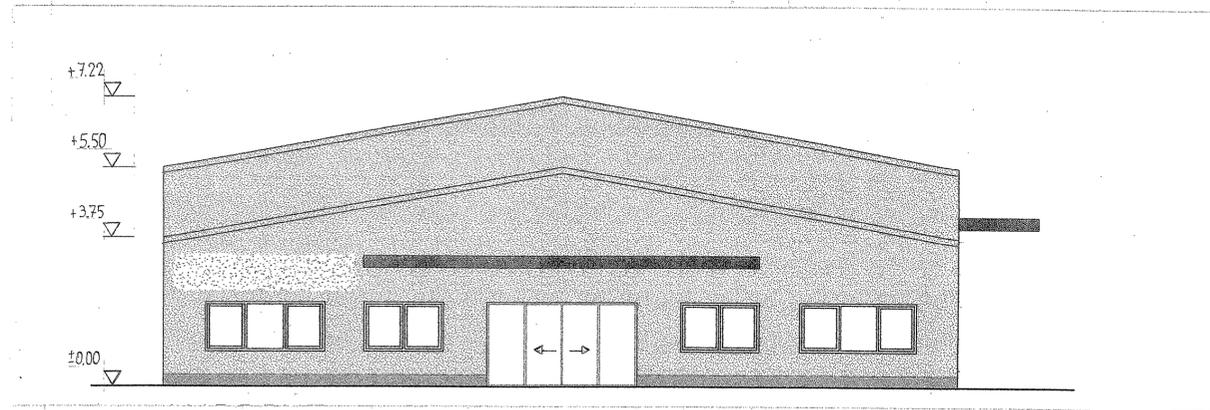


ANSICHT OSTEN / HAUPTINGANGSSEITE

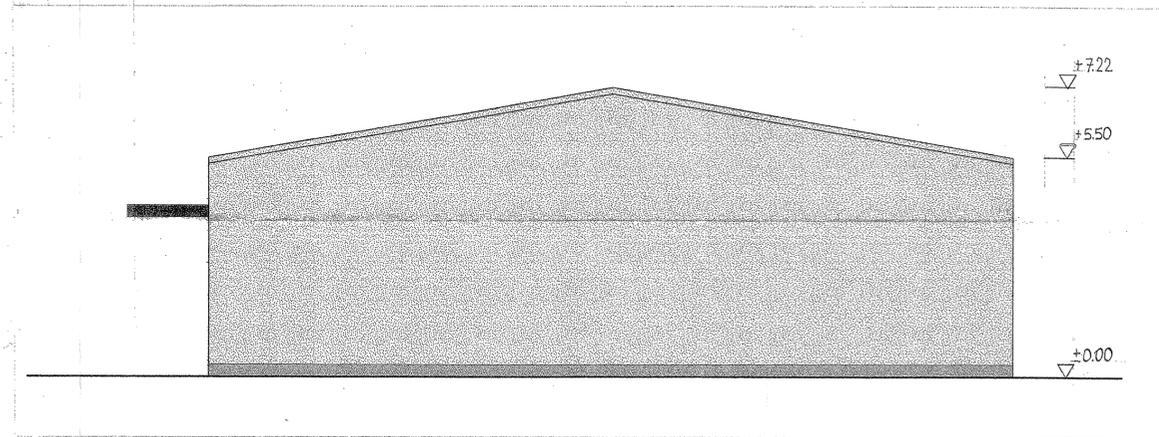

ANSICHT WESTEN

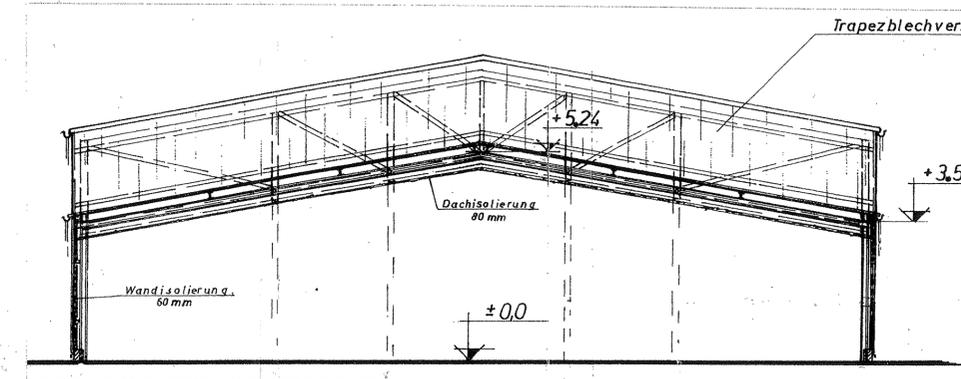

KONSTRUKTIVER SCHNITT EINGANG+BÜROS

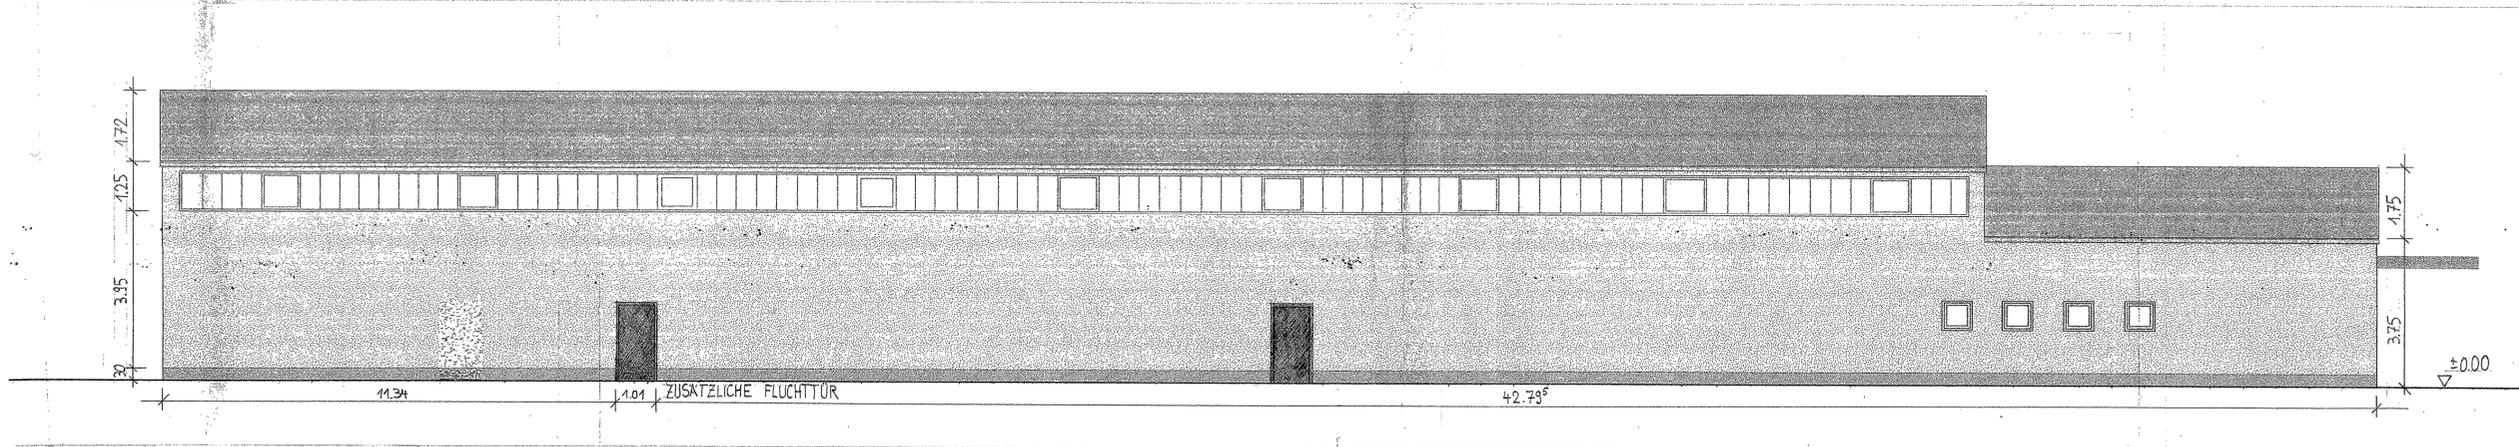

ANSICHT SÜDEN

Die äußeren Fassaden werden bis auf die Ergänzung von 2 weiteren Fluchttüren (1 x Nordfassade, 1 x Südfassade) nicht geändert.

Projekt: NUTZUNGSÄNDERUNG / BAUANTRAG LASERTAG-HALLE WILHELM-MAUSER-STR. 14-16, 50827 KÖLN	Plan: ANSICHTEN + SCHNITTE	M 1:100
Bauherr:	Architekt:	