


Grunddaten

Grundplan

Die Vermessung / Topografische Aufnahme wurde von der Stadt Köln, Amt für Straßen und Verkehrstechnik zur Verfügung gestellt. Erhalten im Januar 2014.
Entnommene Maße sind auf Richtigkeit abzustimmen.

Legende

-  Fahrbahn
-  Gehweg (Bestand)
-  Gehweg (Neu)
-  Radweg
-  Radfahrstreifen
-  Abriss Bestand
- Funktionsdarstellung keine Materialdarstellung

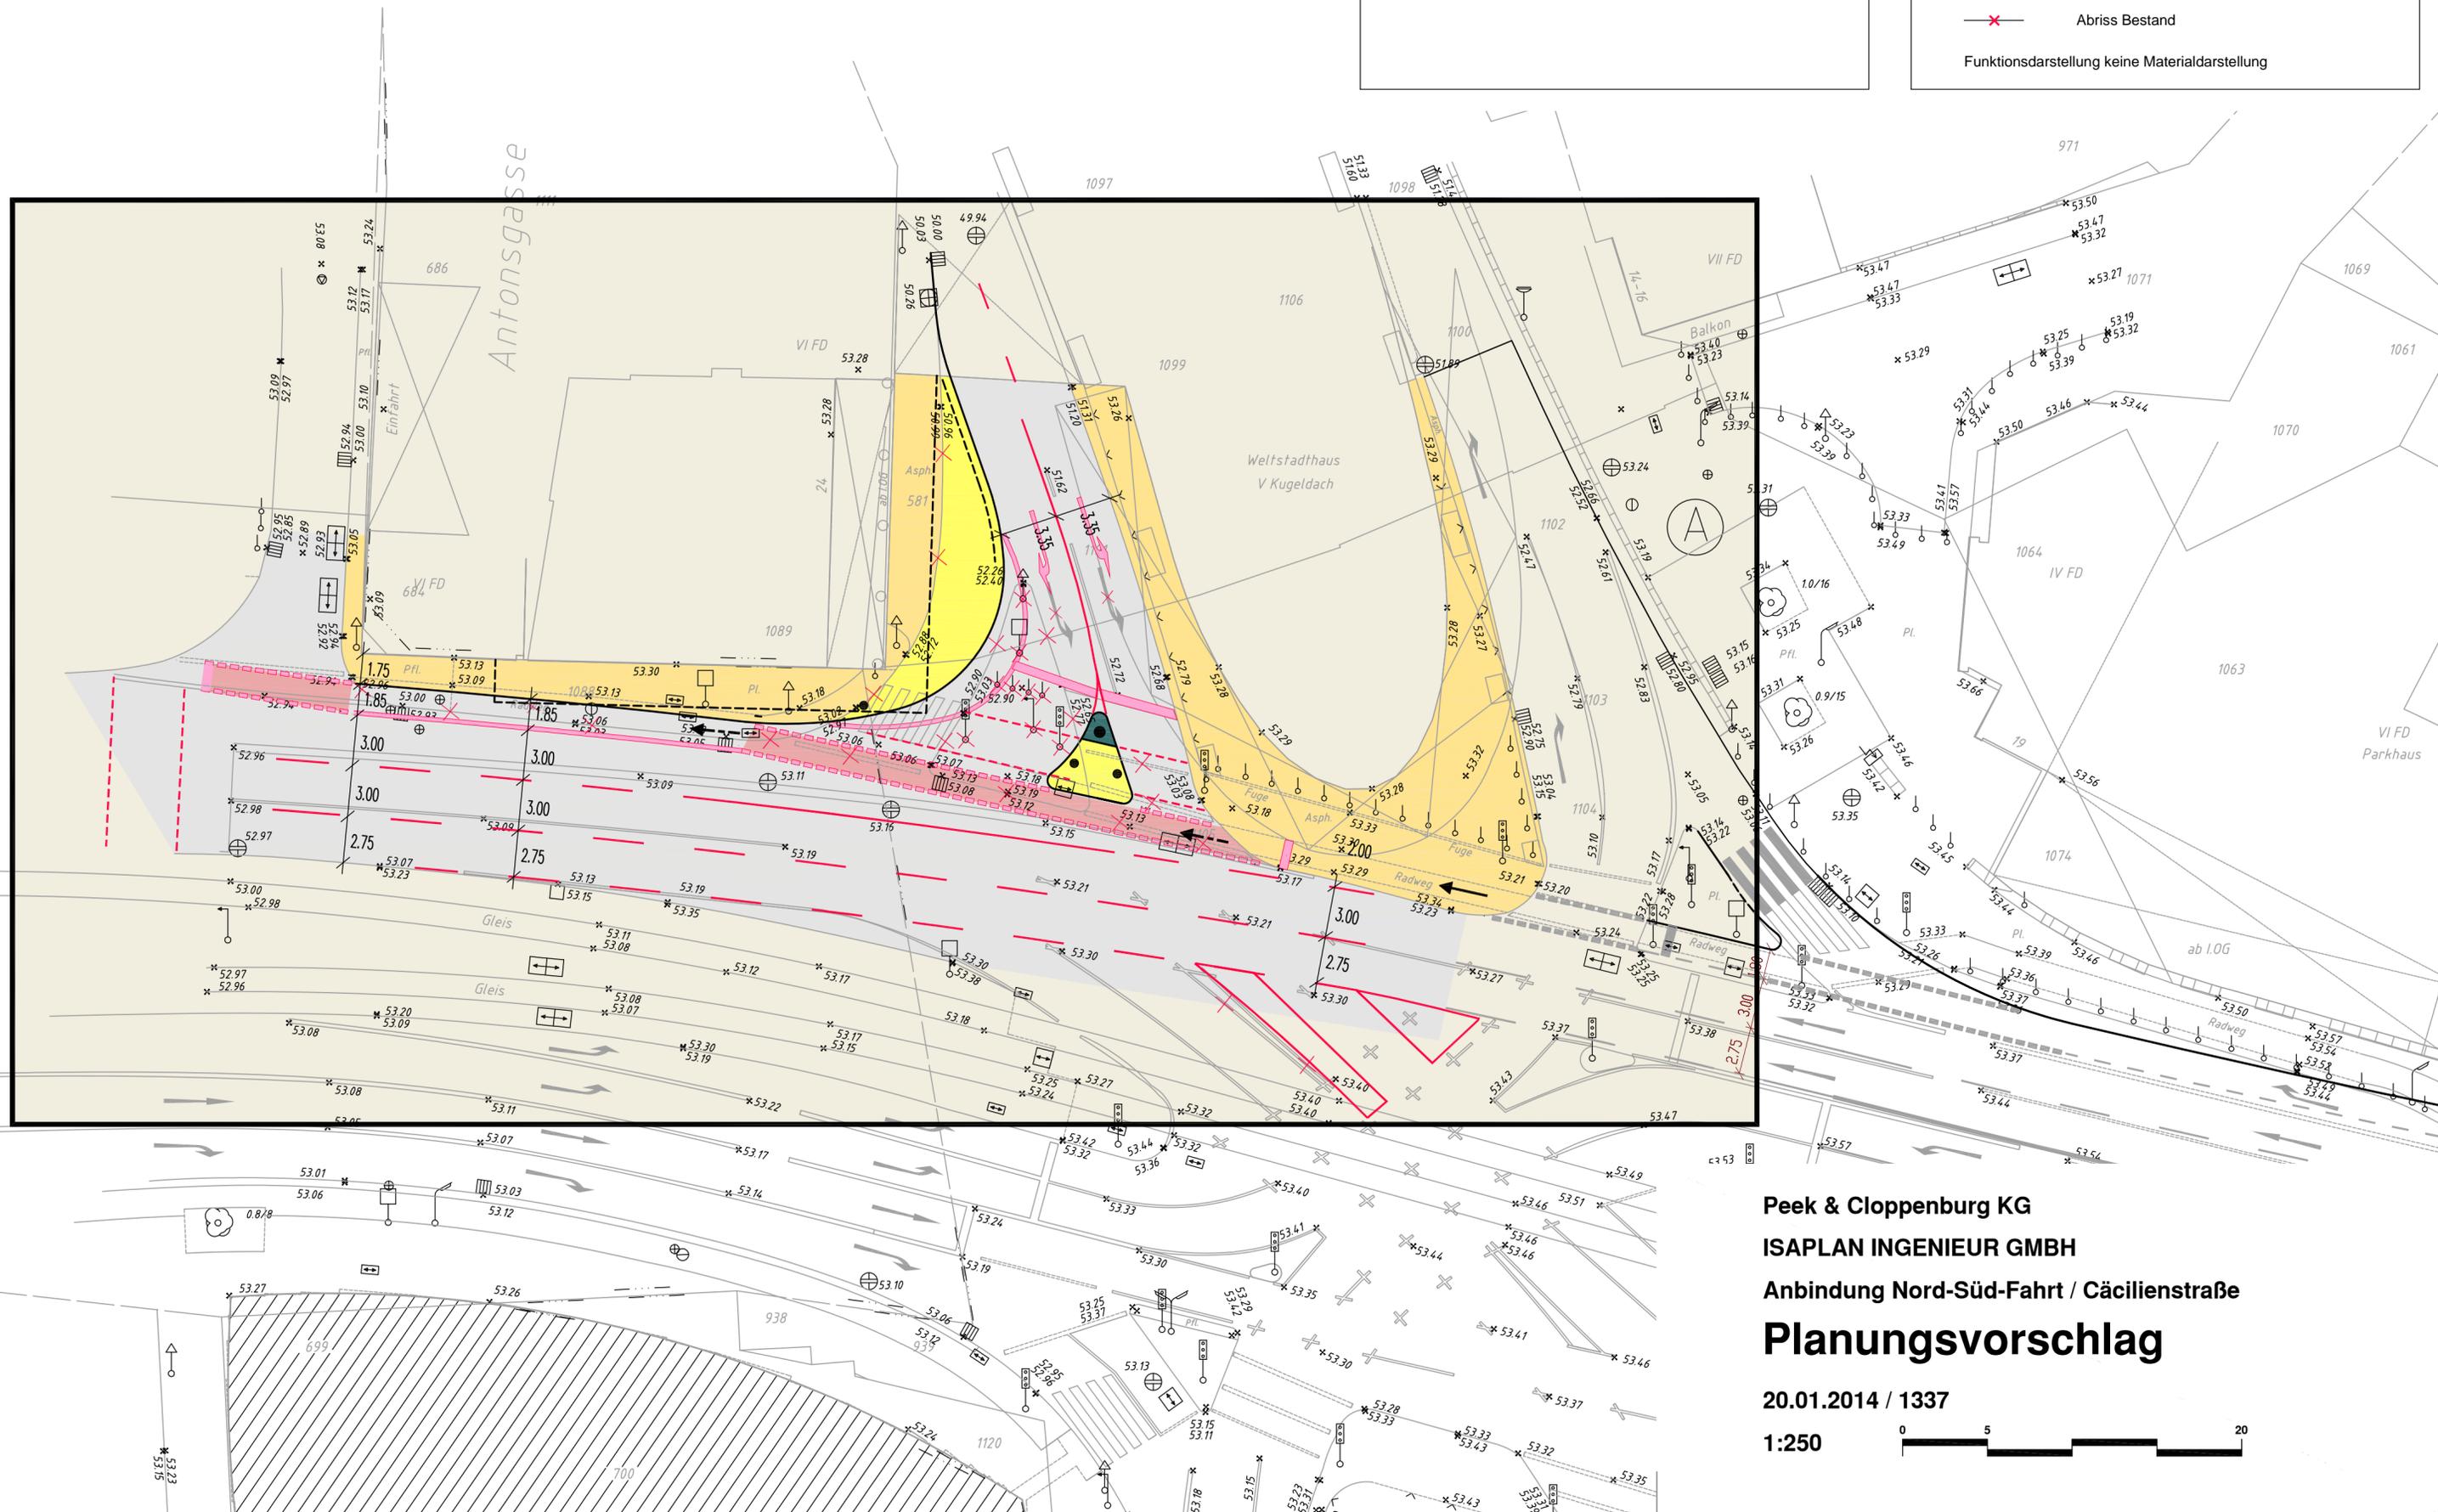

Peek & Cloppenburg KG
ISAPLAN INGENIEUR GMBH
Anbindung Nord-Süd-Fahrt / Cäcilienstraße
Planungsvorschlag

20.01.2014 / 1337

1:250 