


Geltungsbereich des Bebauungsplanes Nr. 7242/02-00-02

Airport - Business - Park

in Köln - Porz - Gremberghoven, 2. Änderung

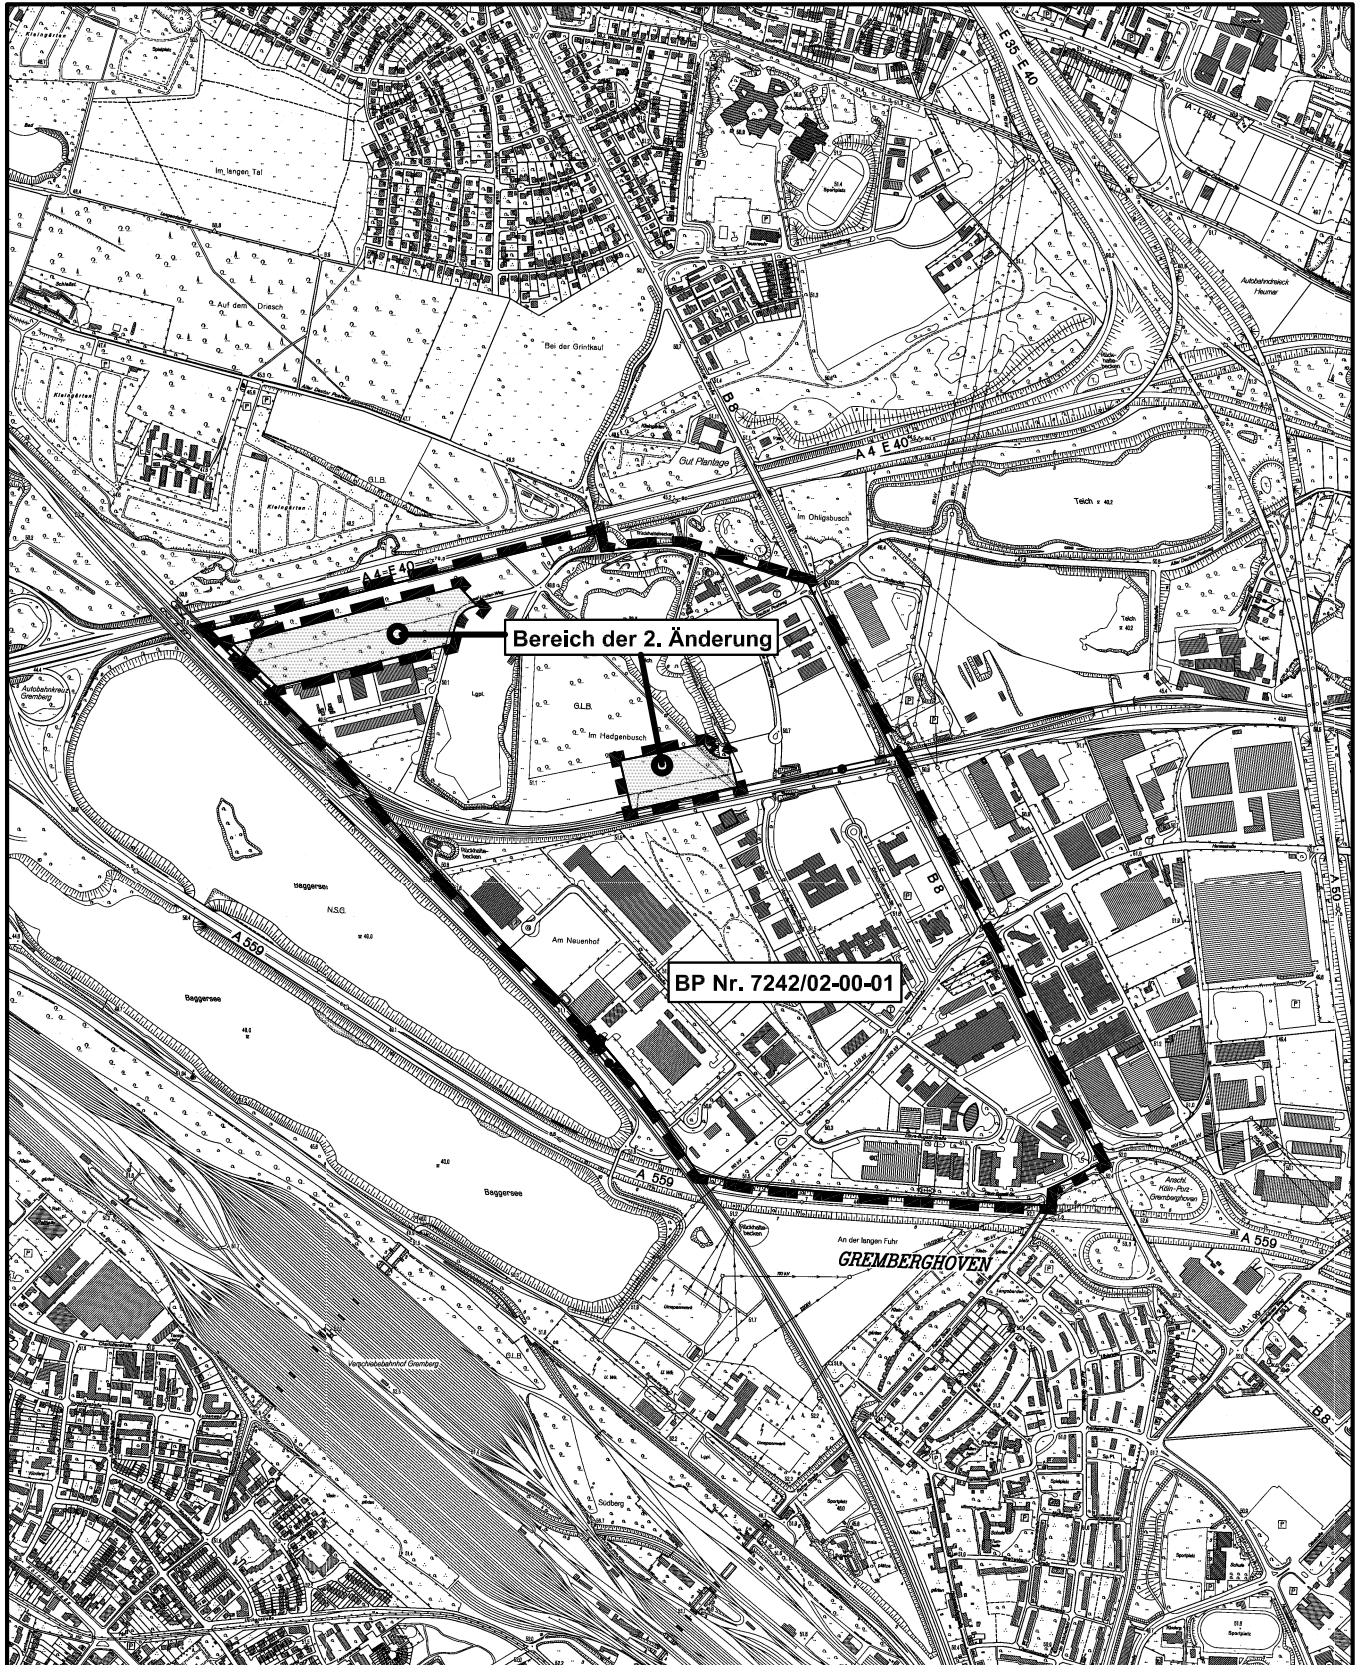

Maßstab 1 : 15 000



Planwirkungsbereich der Vorlage zur Orientierung von Mitgliedern des Rates, der Ausschüsse und der Bezirksvertretungen, die wegen Befangenheit an den Beratungen zu diesem Tagesordnungspunkt nicht teilnehmen dürfen.