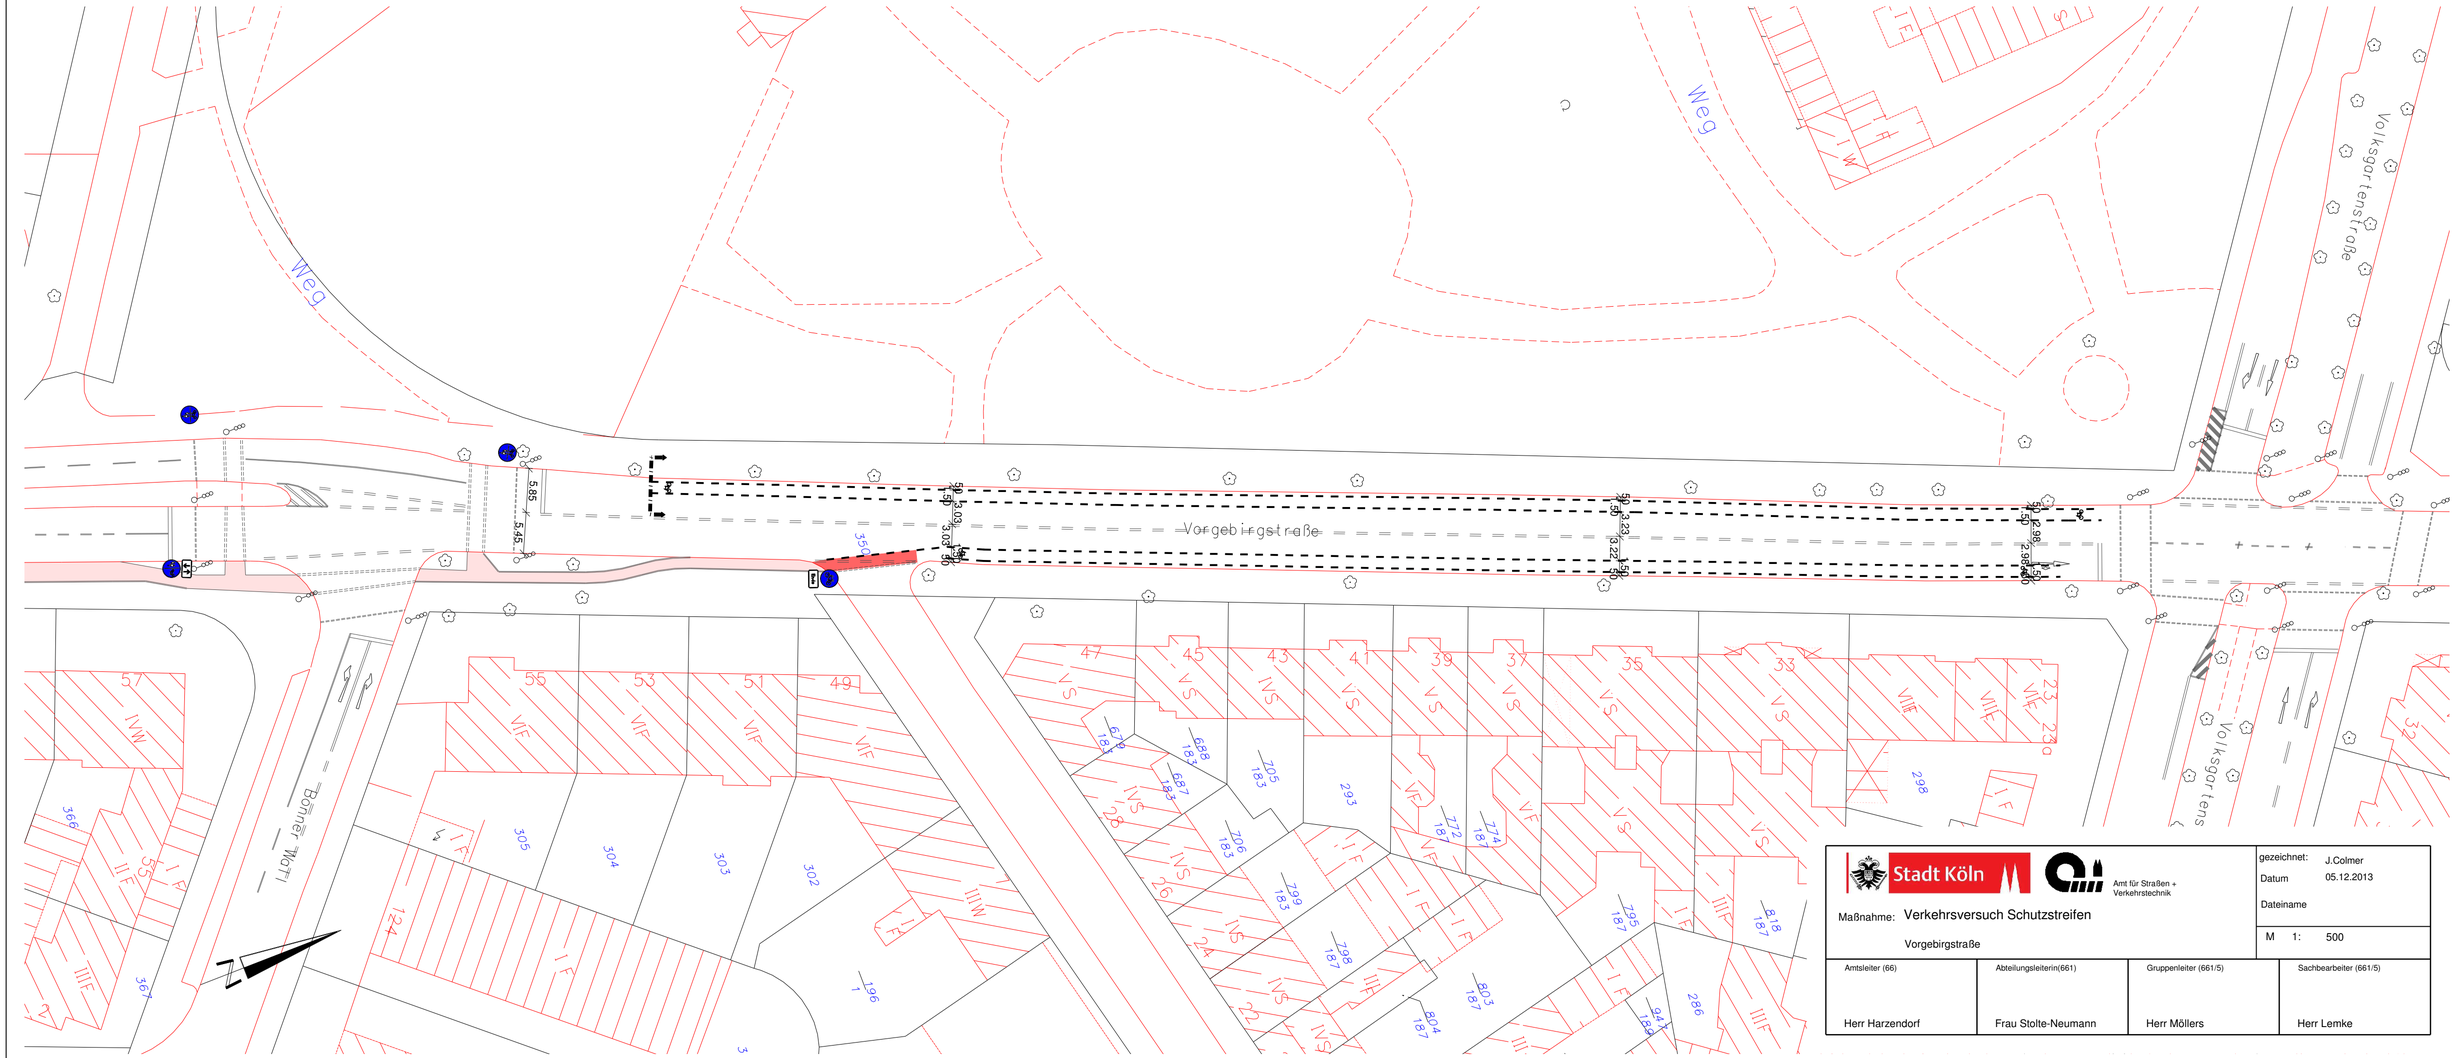
Weg
Vorgebirgstraße
Volksgartenstraße
Bonner Wall
Stadt Köln
Amt für Straßen + Verkehrstechnik
Maßnahme: Verkehrsversuch Schutzstreifen
Vorgebirgstraße
gezeichnet: J.Colmer
Datum 05.12.2013
Dateiname
M 1: 500
Amtsleiter (66) Herr Harzendorf
Abteilungsleiterin(661) Frau Stolte-Neumann
Gruppenleiter (661/5) Herr Möllers
Sachbearbeiter (661/5) Herr Lemke