


## Antrag zur Änderung des Bebauungsplanes Nr.68408/02 Arbeitstitel: Schillingsrotter Weg 11 in Köln- Marienburg

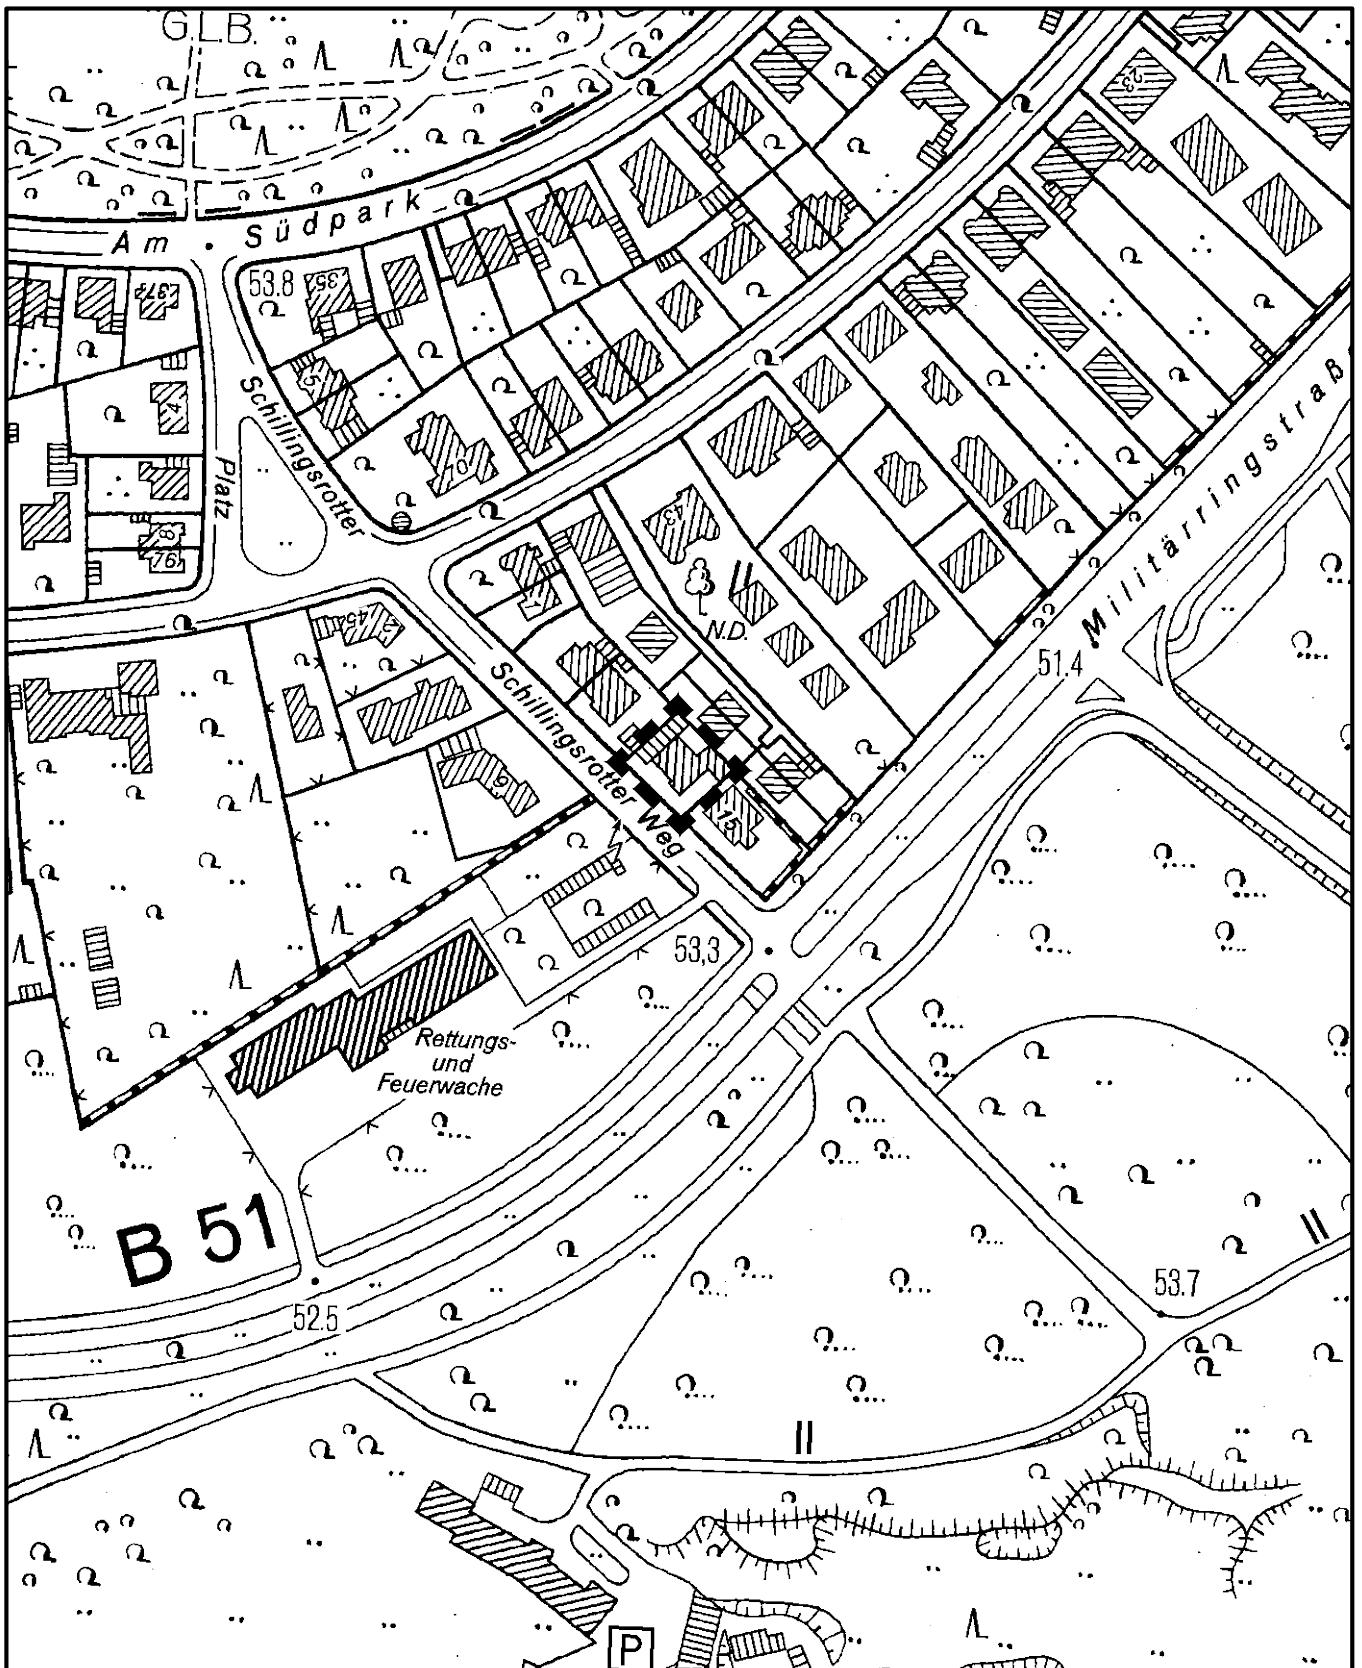

Maßstab 1 : 2 500



Planwirkungsbereich der Vorlage zur Orientierung von Mitgliedern des Rates, der Ausschüsse und der Bezirksvertretungen, die wegen Befangenheit an den Beratungen zu diesem Tagesordnungspunkt nicht teilnehmen dürfen.