

Markierung des Kreuzungsbereiches Trankgasse/Marzellenstr./Komödienstr. gem. Lage- und Markierungsplan Nr. 131008-lp-db-1 vom 21.10.2013 als Bestand dargestellt

**Legende**


- bituminöse Fahrbahn
- vorh. Markierung
- Ausbaugrenze
- Hochbord a= 12 cm
- gepl. Markierung
- Rundbord a=3 cm
- Noppenstein, gem. akt. Standard
- Rippenstein, gem. akt. Standard
- gepl. Poller
- Element entfällt

**ANLAGE 2**

Dienststelle	Art der Abstimmung	Unterschrift	Datum

E						
D						
C						
B	Fahrbahnteiler im Bereich der Ausfahrt Domgarage verlängert.	Kozubski			21.01.2014	
A	Trankgasse - Haltefläche vor der Domgarageausfahrt nach Osten verschoben	Kozubski			13.01.2014	
Pos.	Änderungen	Bearb.	Gez.	Gepr.	Geneh.	Datum

Vermessungstechnische Grundlage im Höhensystem: <input type="checkbox"/> NHN <input checked="" type="checkbox"/> NN	Koordinatensystem: <input type="checkbox"/> Gauß-Krüger <input checked="" type="checkbox"/> UTM/ETRS85
Sicherheitsaudit vom: Auditor/in:	Sitzung/Gremium: Datum:

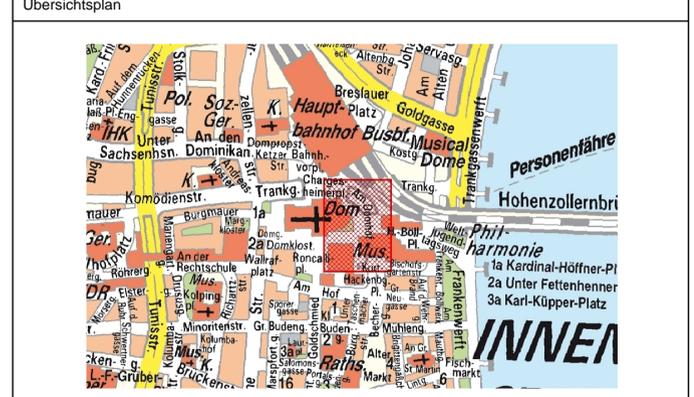

Bezirk/Stadtteil Innenstadt	Planart Lage- und Markierungsplan	Bearbeitet/Datum Kozubski, 08.10.2013
Strassenname/Massnahme Östliche Domumgebung		Gezeichnet/Datum 
Ausführungsplanung - Blatt 2		Massstab 1: 250
Datum 17.12.2013 gez. Harzendorf	Plannummer 131008-mp-02-B Abteilungsleiter (661) Stolte-Neumann	EDV-Projekt/Datename 1-dom 131008-mp-02-B Gruppenleiter (661/14) Jusen
		Ingenieur (661/14) 03.12.2013 gez. Kozubski