Umbau Spielplatz St. Tönnis-Str. - ENTWURF - M 1:100

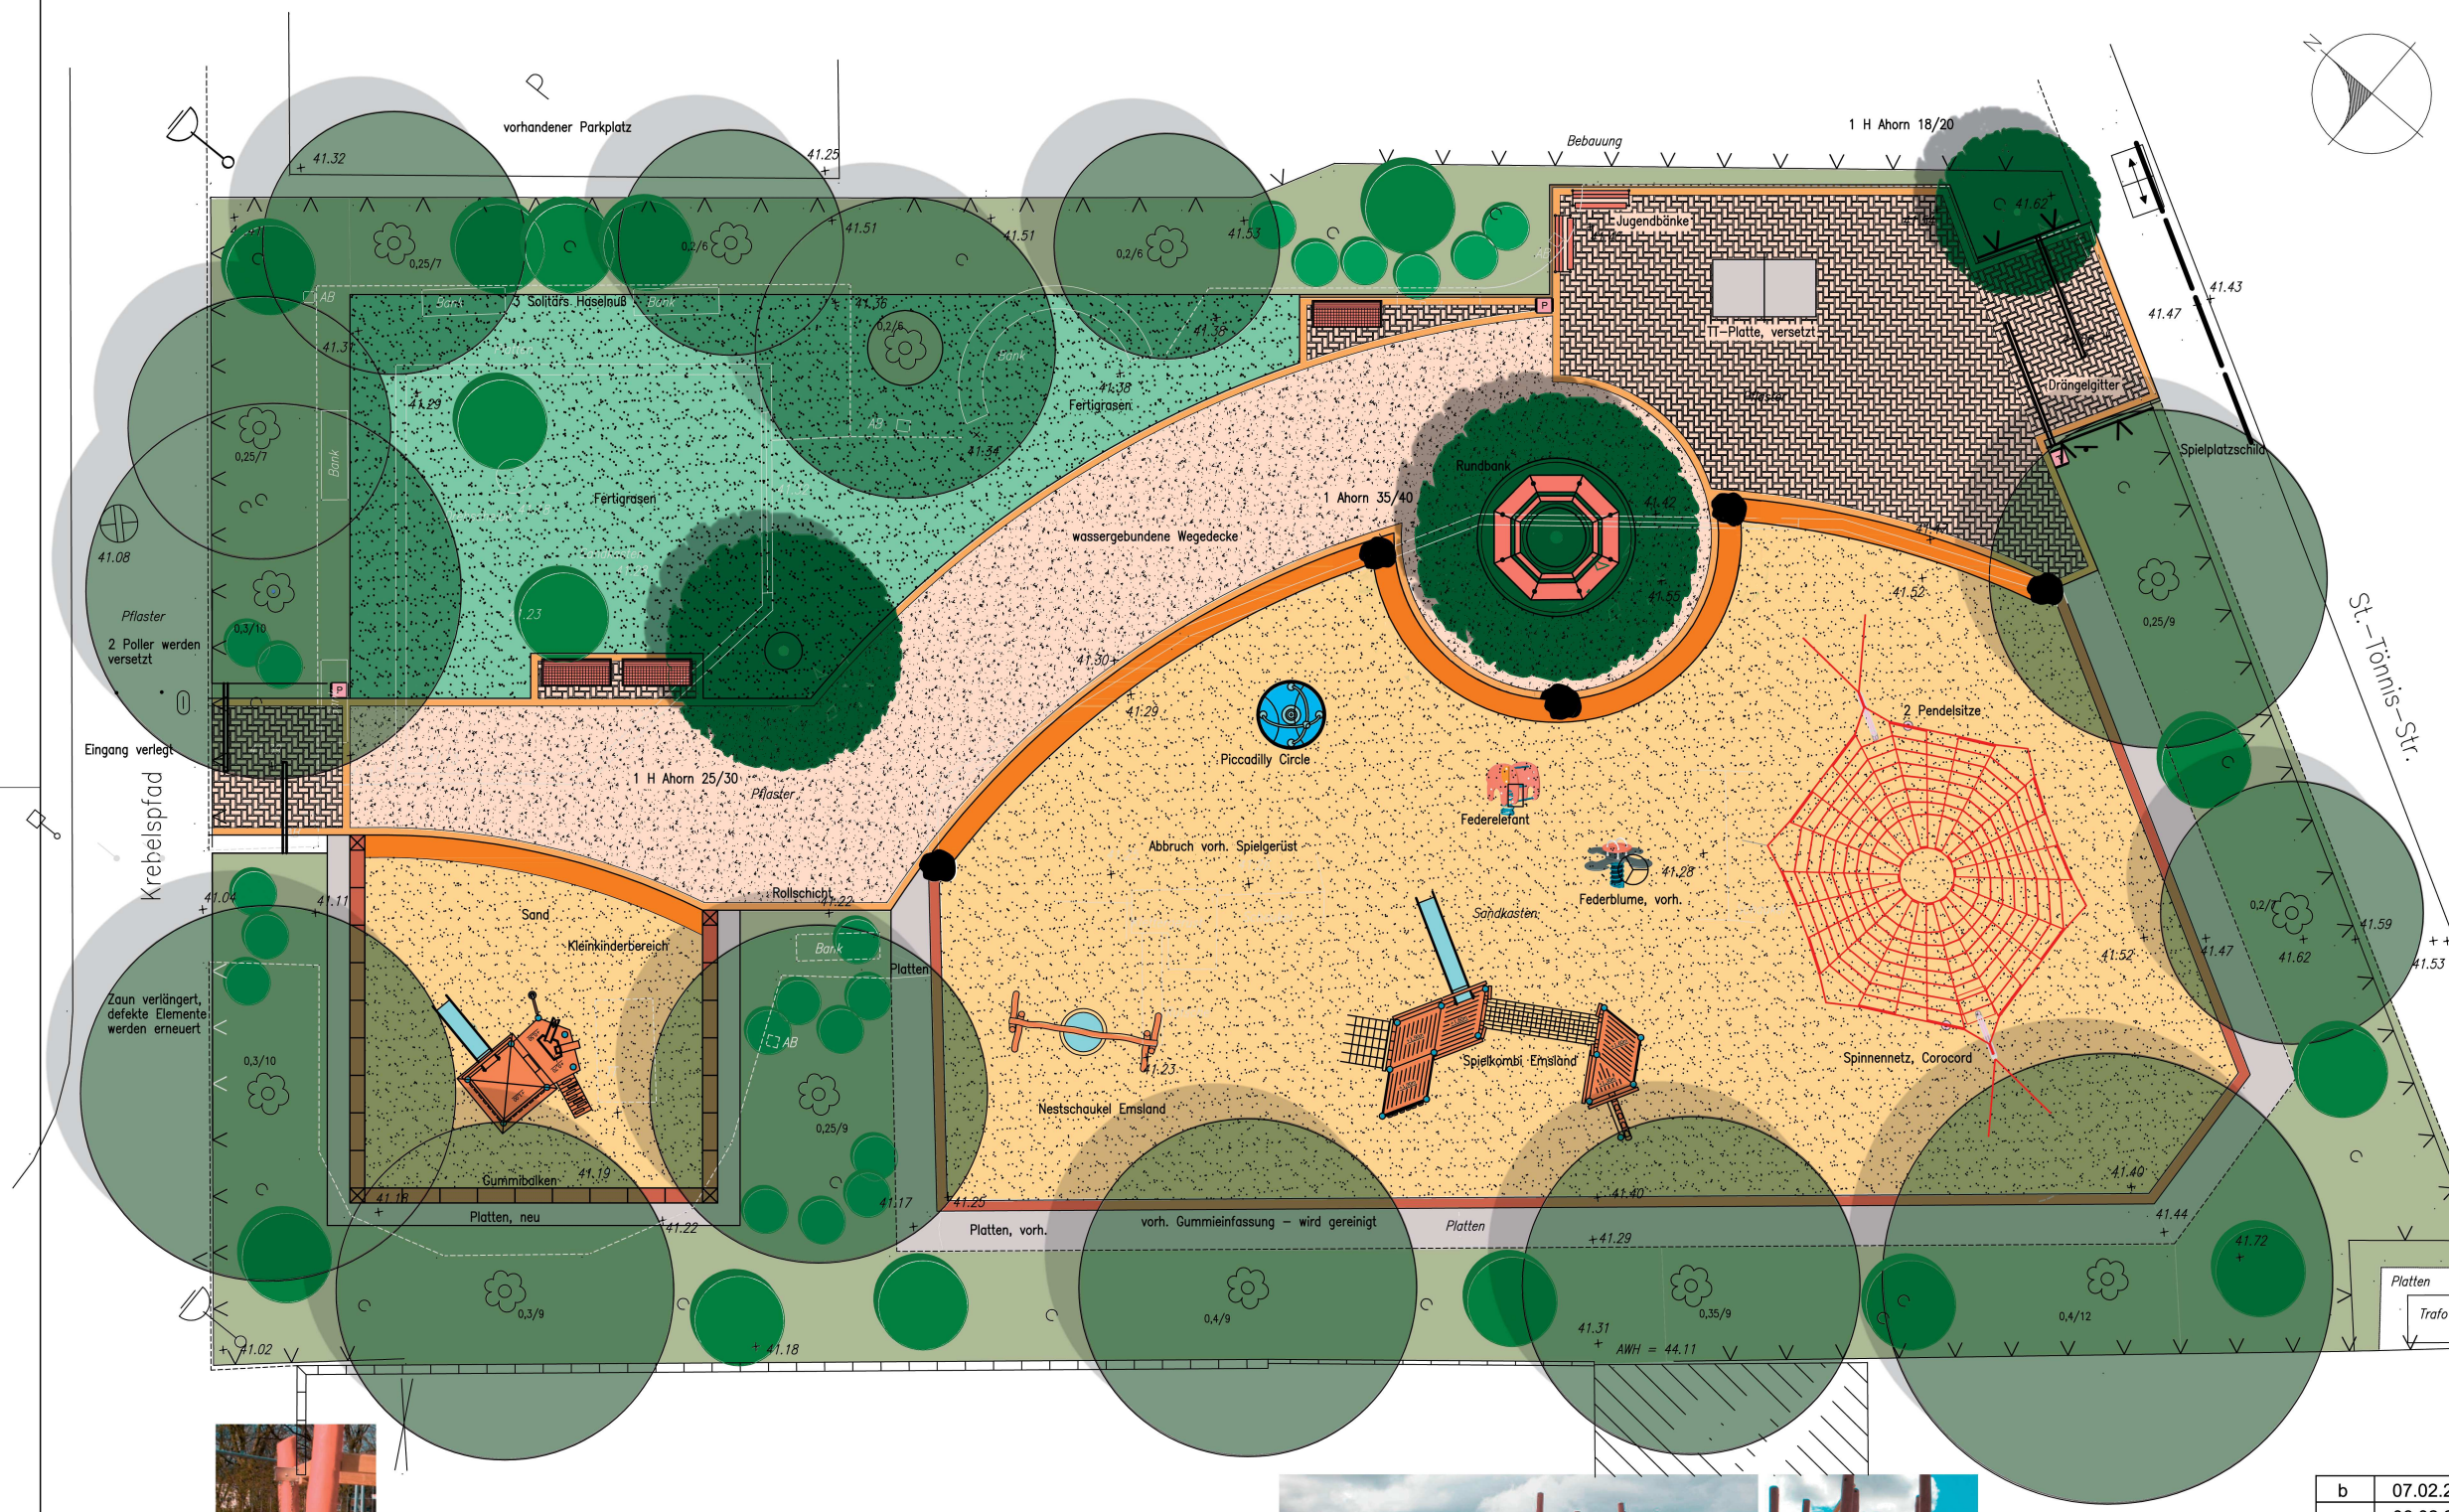

Piccadilly Circle

Spinnennetz

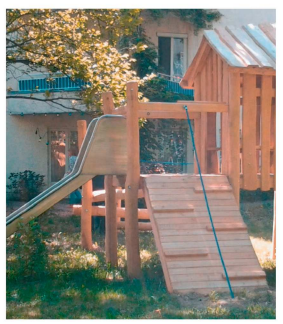

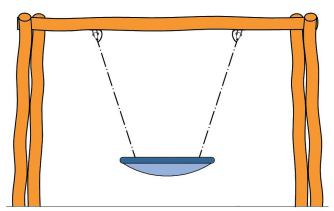

Nestschaukel

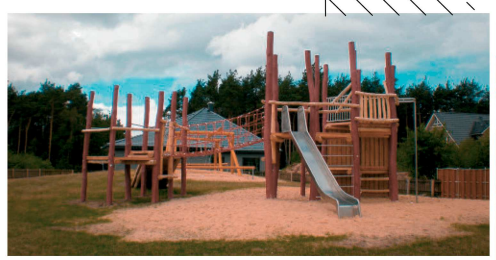

Die Abbildungen stellen die geplanten Spiel- und Kletterkombinationen sinngemäß dar.

Entwurf freigegeben durch:

Bereich	Datum	Unterschrift

Index	Datum	Änderung	Name
b	07.02.2014	Veränderung Felsen Rondell	Grü
a	06.02.2014	Wegfall Pflanzung Rondell	Grü

Auftraggeber:

Stadt Köln
Amt für Kinder, Jugend und Familie
Abt. Amt f. Kinderinteressen
Salierring 42
50677 Köln

Planverfasser:

Dipl.-Ing. Achim Grüters
Freier Landschaftsarchitekt BDLA
Thüringenstr. 5 41564 Kaarst
Tel. 02131-756417 grue@galaprojekt.de

	Datum	Name
gez.	30.10.2013	Grü

Projekt: Kinderspielplatz St. Tönnis-Str. in Köln-Worringen Umbauplanung

Plan: Entwurf

Maßstab: 1 : 100

Zeichn. Nr. 10.02 E 1 Index: b

Plot-Datum: