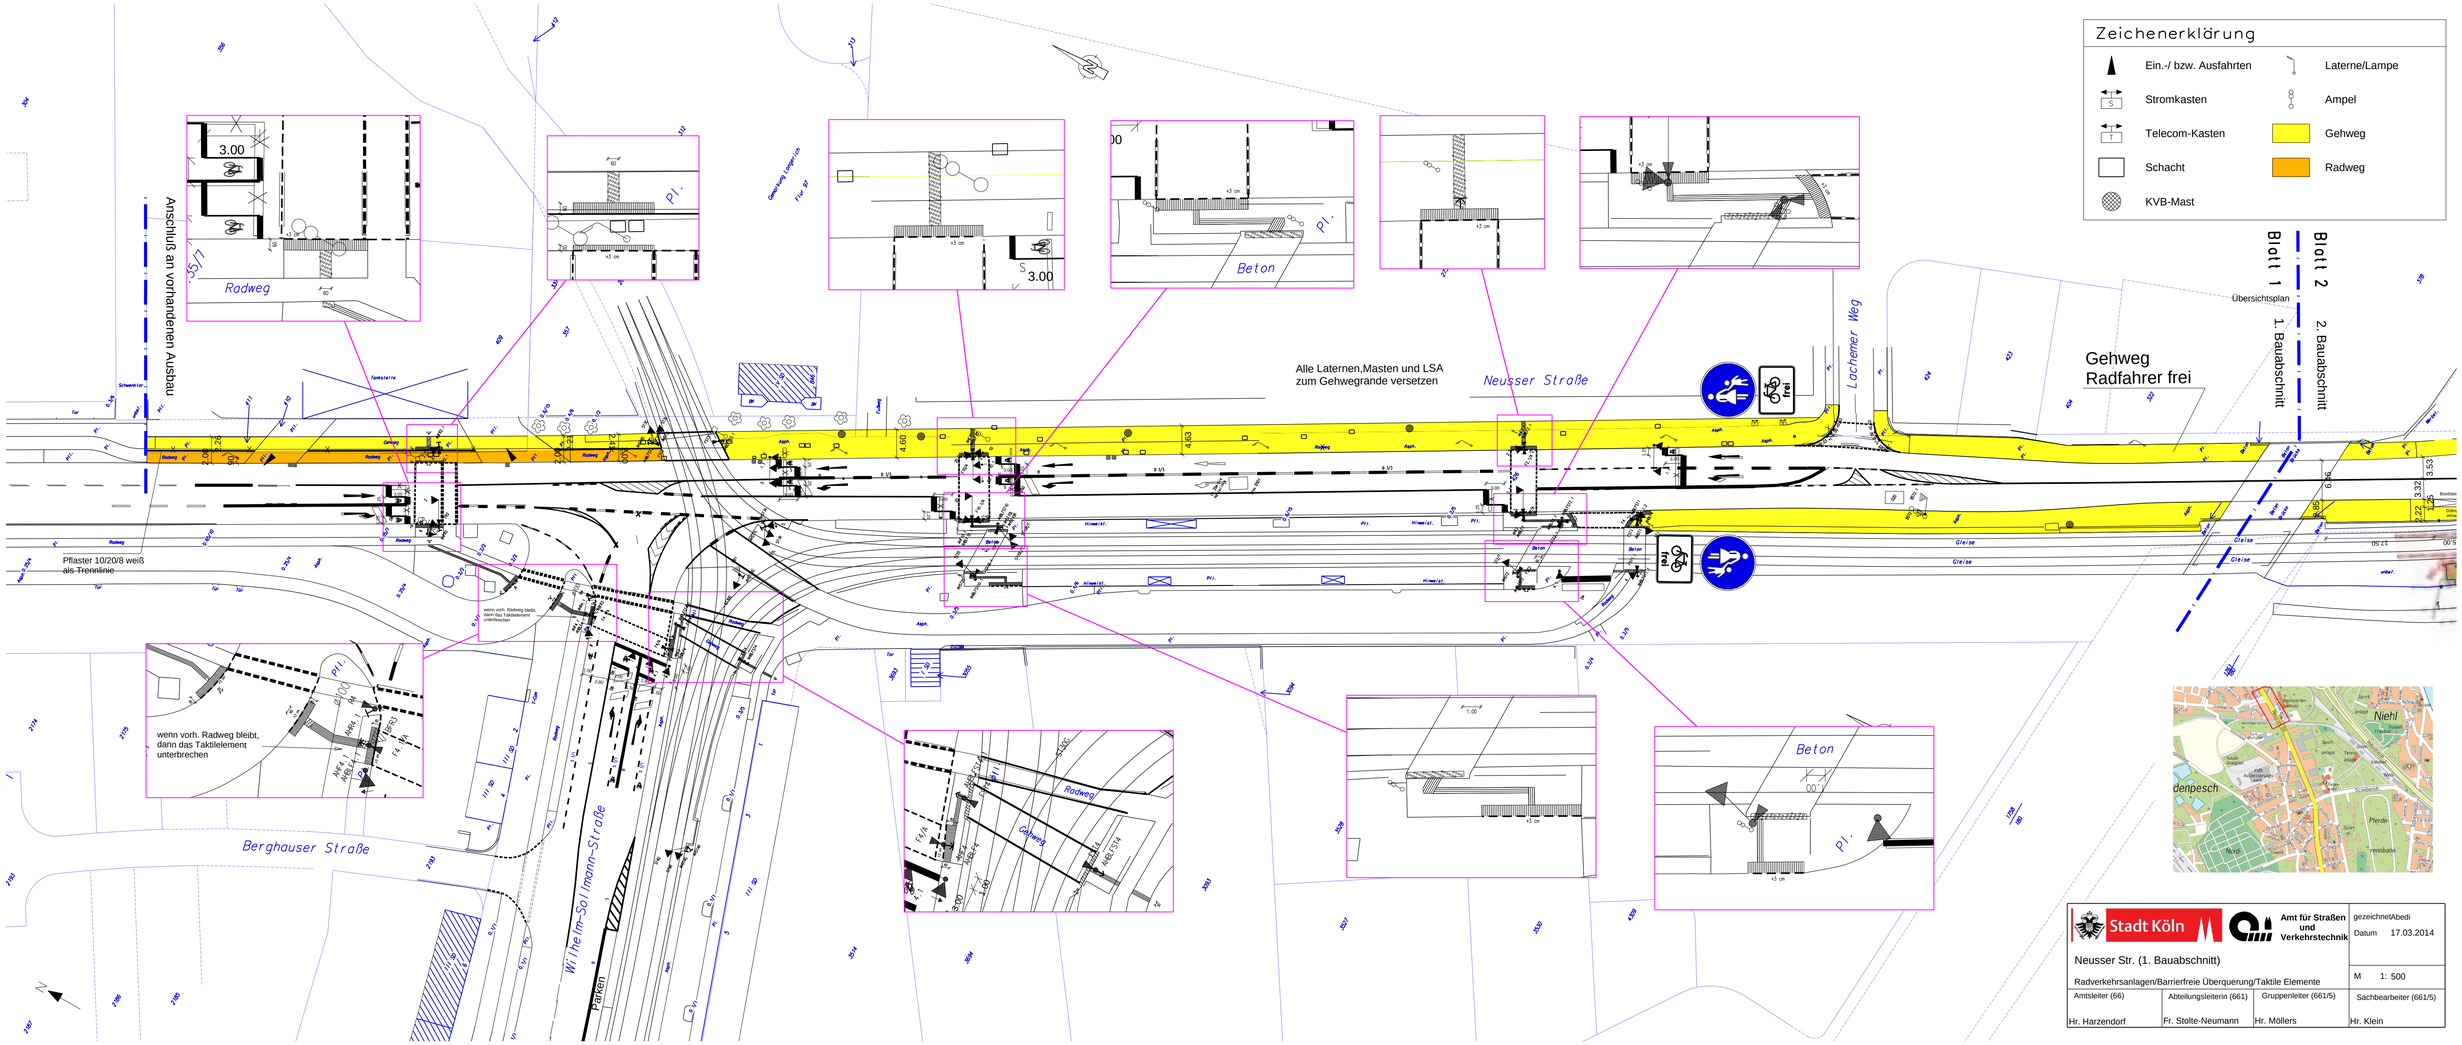
Zeichenerklärung
Ein.-/ bzw. Ausfahrten
Laterne/Lampe
Stromkasten
Ampel
Telecom-Kasten
Gehweg
Schacht
Radweg
KVB-Mast
Blatt 1
1. Bauabschnitt
Blatt 2
2. Bauabschnitt
Übersichtsplan
Gehweg
Radfahrer frei
Alle Laternen,Masten und LSA
zum Gehwegrande versetzen
Anschluß an vorhandenen Ausbau
Pflaster 10/20/8 weiß
als Trennlinie
wenn vorh. Radweg bleibt,
dann das Taktilelement
unterbrechen
Neusser Straße
Lachener Weg
Berghauser Straße
Wilhelm-Sollmann-Straße
Parken
Radweg
Gehweg
Beton
Pl.
Stadt Köln
Amt für Straßen und Verkehrstechnik
Neusser Str. (1. Bauabschnitt)
Radverkehrsanlagen/Barrierefreie Überquerung/Taktile Elemente
gezeichnetAbedi
Datum 17.03.2014
M 1: 500
Amtsleiter (66)
Hr. Harzendorf
Abteilungsleiterin (661)
Fr. Stolte-Neumann
Gruppenleiter (661/5)
Hr. Möllers
Sachbearbeiter (661/5)
Hr. Klein