


Quartiersgarage:
Bebauungsplanverfahren
Arbeitstitel: **Eygelshovener Straße** in Köln-Rodenkirchen

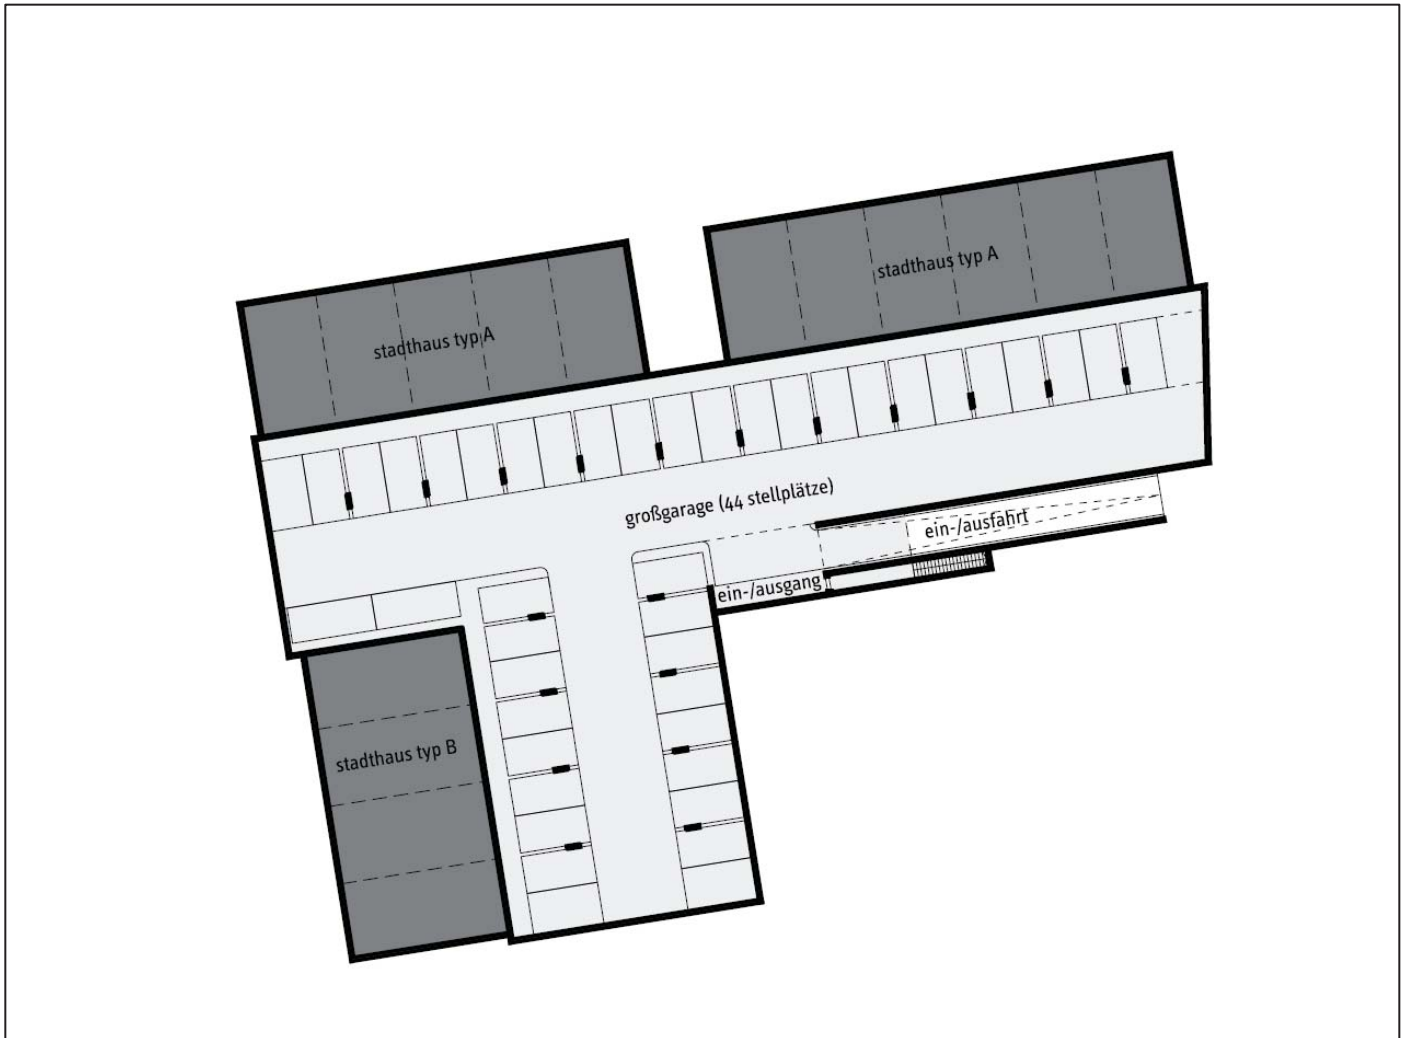

ohne Maßstab

ohne Maßstab