


WAHLGRÄBER (BESTAND)

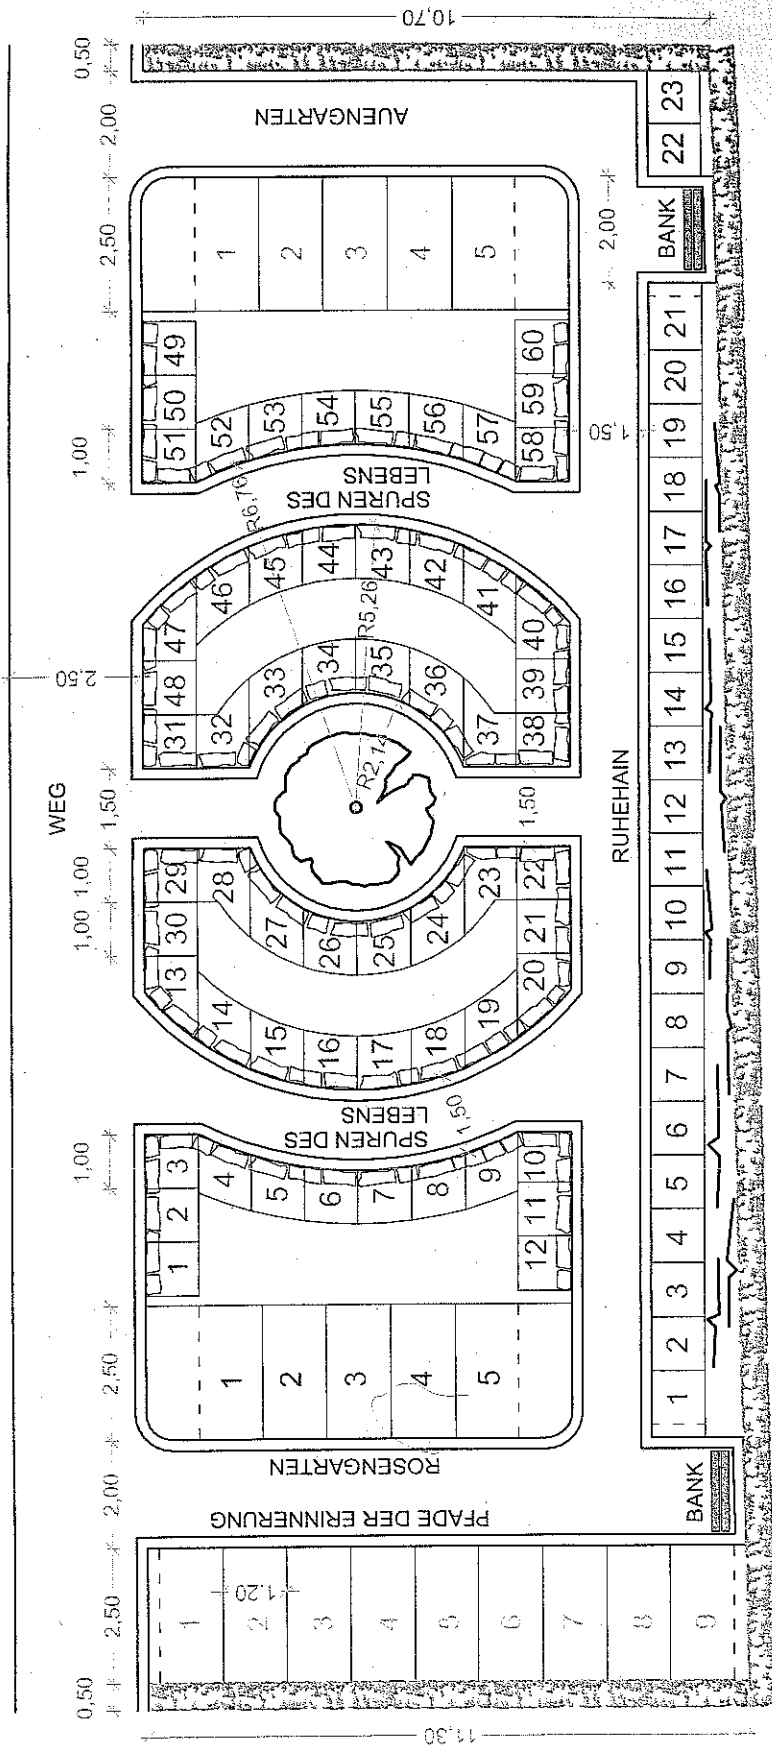

GENOSSENSCHAFT KÖLNER FRIEDHOFSGÄRTNER EG
 BESTÄTTUNGSGÄRTEN PORZ
 ALFRED-NOBEL-STRASSE
 ENTWURFFLURSTÜCK 10

CALLES DE BRABANT
 LANDSCHAFTSARCHITEKTEN
 AN DER BÜHNEN 48 A 50859 KÖLN
 ANLEGER 02281 4333-0 TELEFAX 4332-10
 EMAIL MAIL@CDBE.DE WWW.CDBE.DE

PROJEKTLEITER
 L. DE BRABANT
 BEZEICHNUNG
 DATUM
 CDBE
 AN
 BEREITUNG
 PROJEKTLEITER
 1404/14