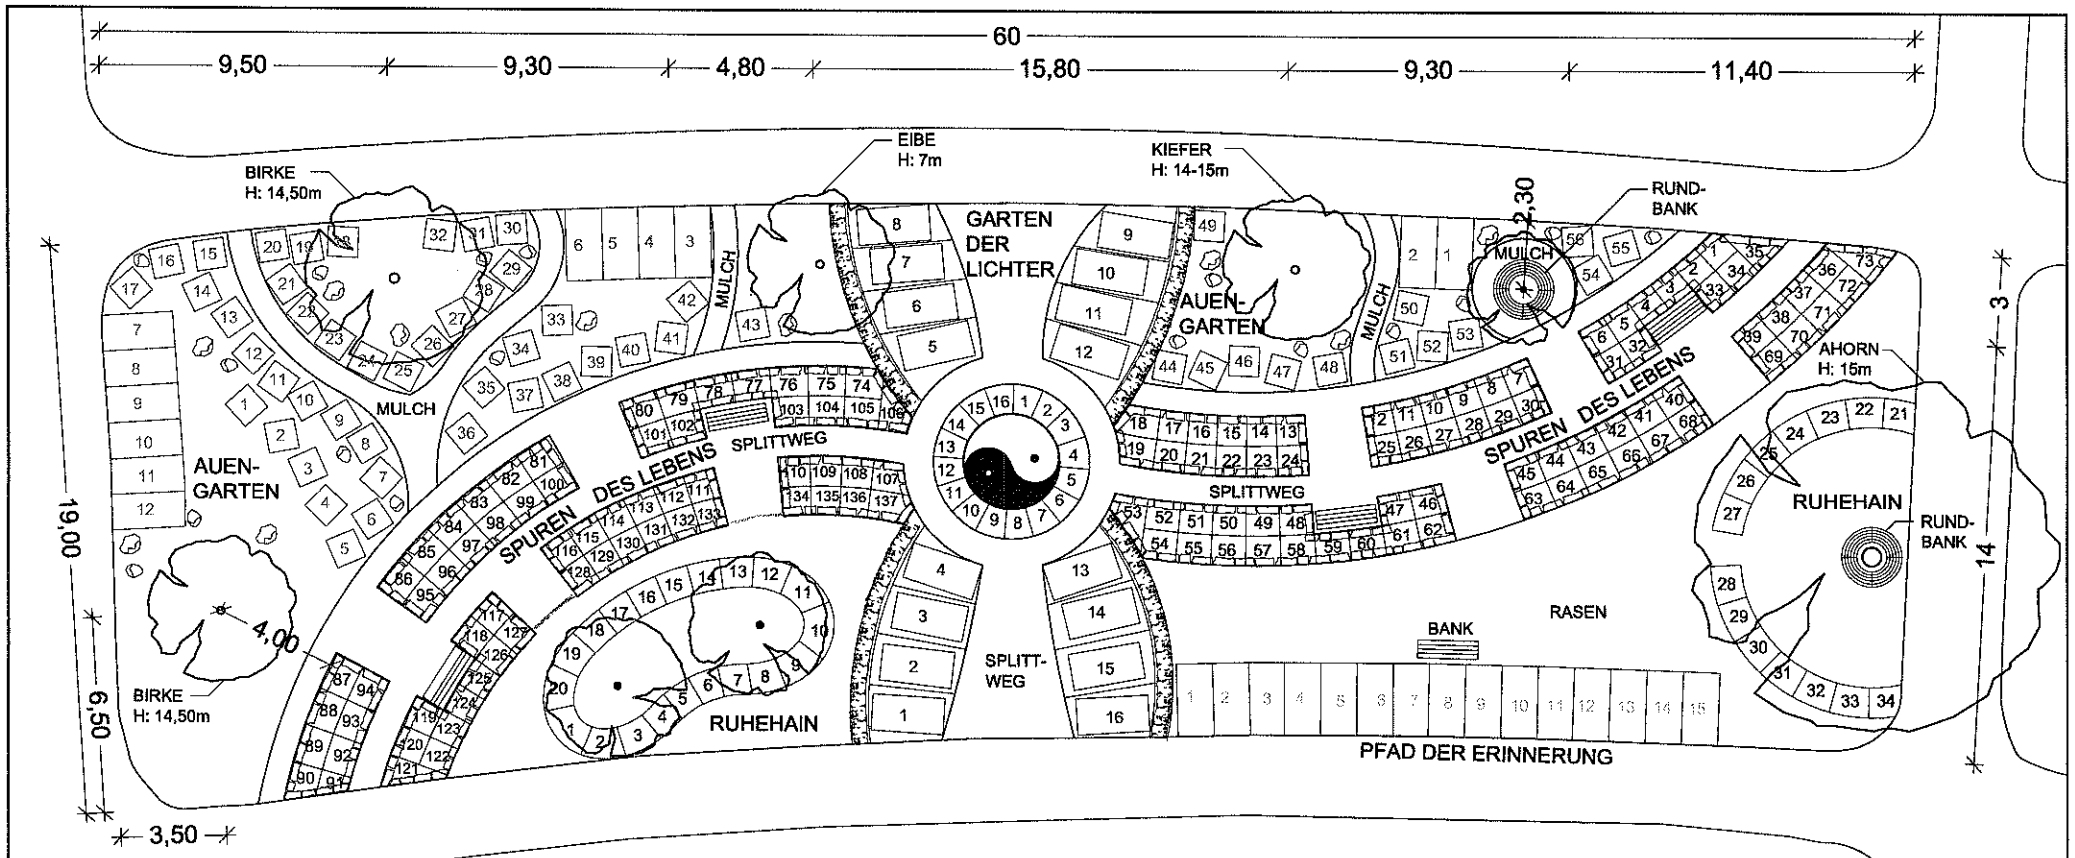

GENOSSENSCHAFT KÖLNER
FRIEDHOFSGÄRTNER EG
BESTATTUNGSGÄRTEN
FRIEDHOF LONGERICH (FLUR 19)
ENTWURF

Genossenschaft Kölner Friedhofsgärtner

CALLES DE BRABANT
LANDSCHAFTSARCHITEKTEN
AN DER RONNE 48 A 50859 KÖLN
TELEFON 02234 4332-0 TELEFAX 4332-10
E-MAIL: MAIL@CDEB.DE WWW.CDEB.DE

INDEX: 11-2013: Anpassung an tatsächliche Parzellengröße
19-11-2013: Erneute Anpassung an Parzellengröße
20-01-2014: Ergänzung Baumbestand
18-02-2014: Ergänzung Maße
05-03-2014: Ergänzung Wege Auengarten; Urnen
19-03-2014: Änderung Anzahl Gräber

PROJEKTBEARBEITER: L. DE BRABANT
GEZEICHNET: KS
DATUM: OKTOBER 2013
FORMAT: 420x722
MASSSTAB: 1:100
PROJEKT-NR. / PLAN NR.: 1331 / 5.6

Anlage 3