


Satzung der Stadt Köln über eine Verlängerung der Veränderungssperre in Köln- Niehl Arbeitstitel: Drosselweg /Finkenplatz

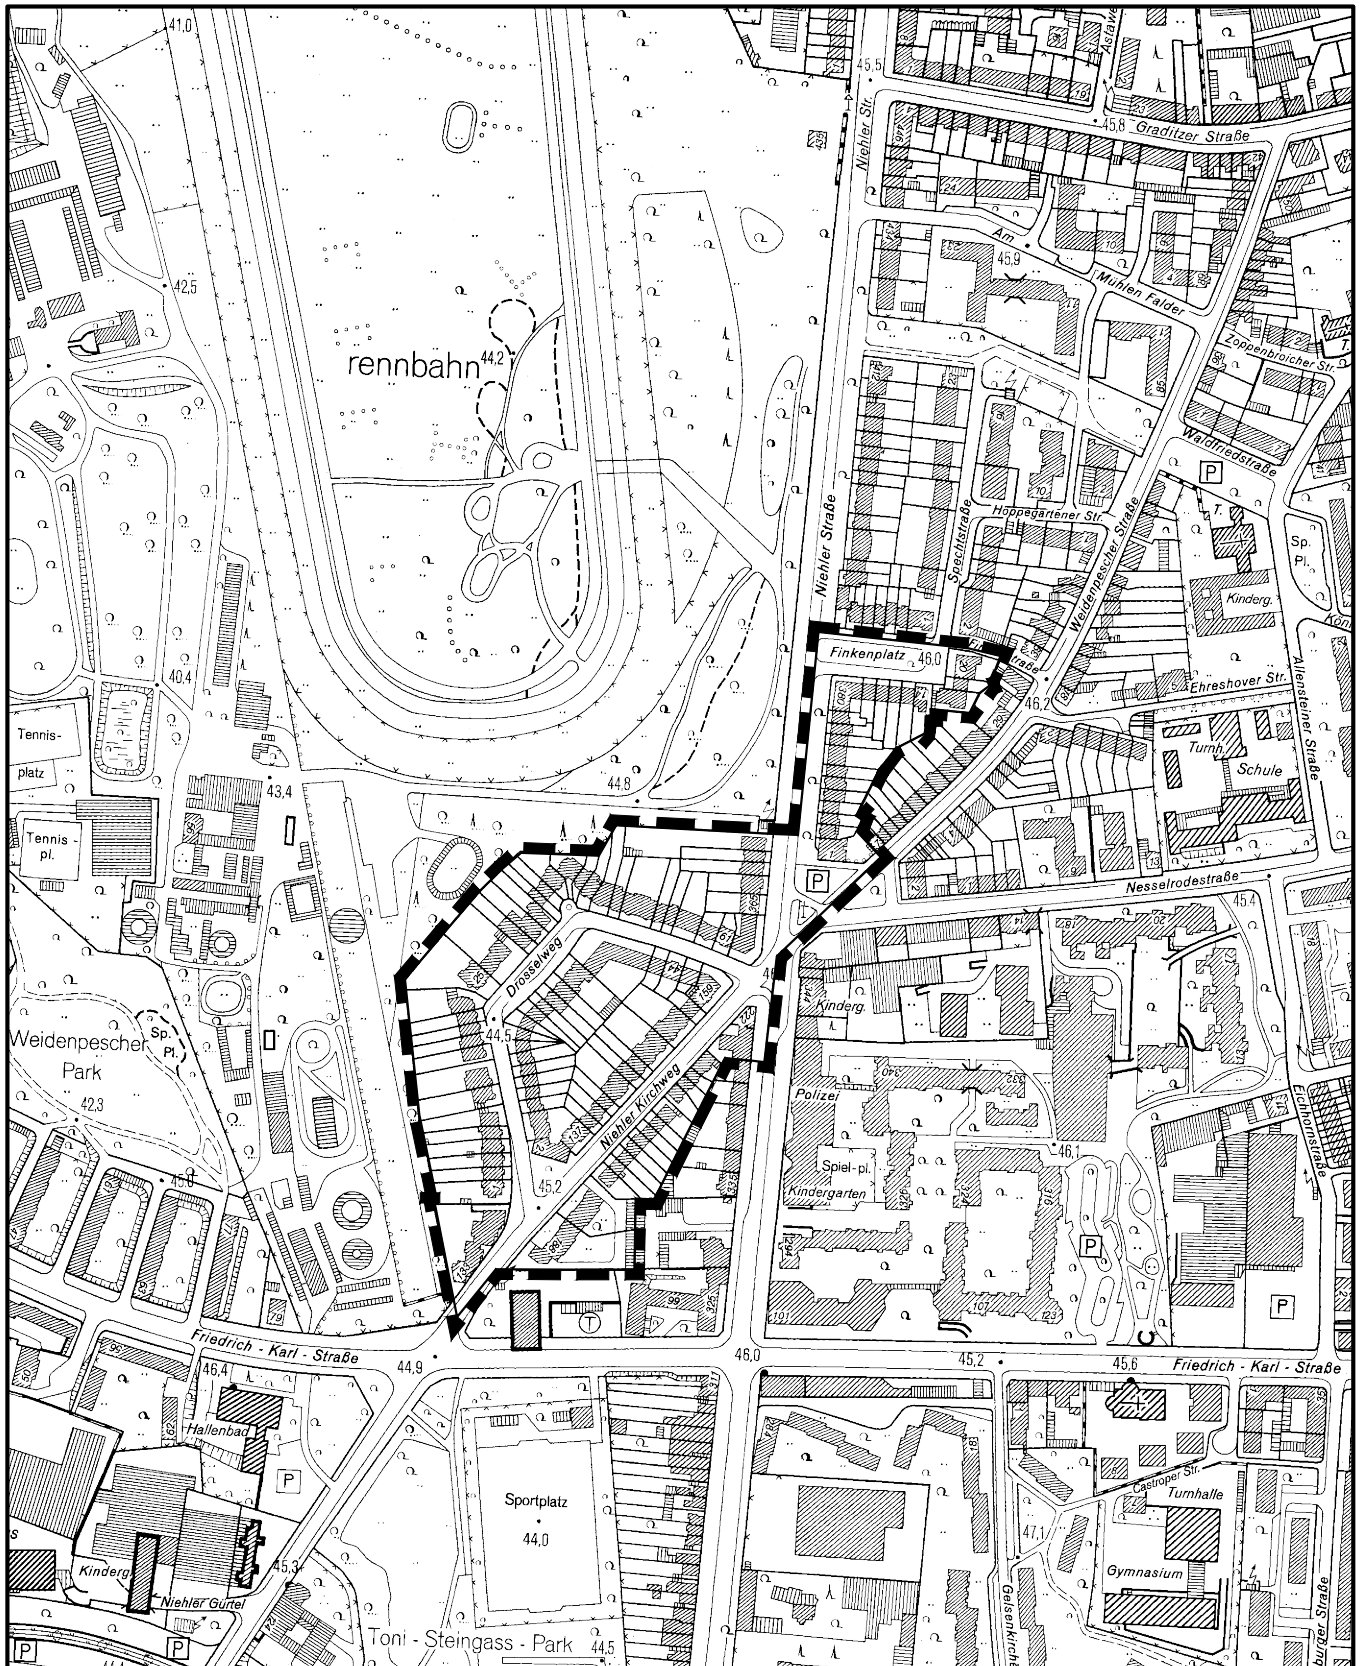

Maßstab 1 : 5 000

