


Geltungsbereich des Bebauungsplanes Nr.: (6440 Nd/03) 65410/03
Teilaufhebung des Kalscheurer Weg
in Köln - Zollstock

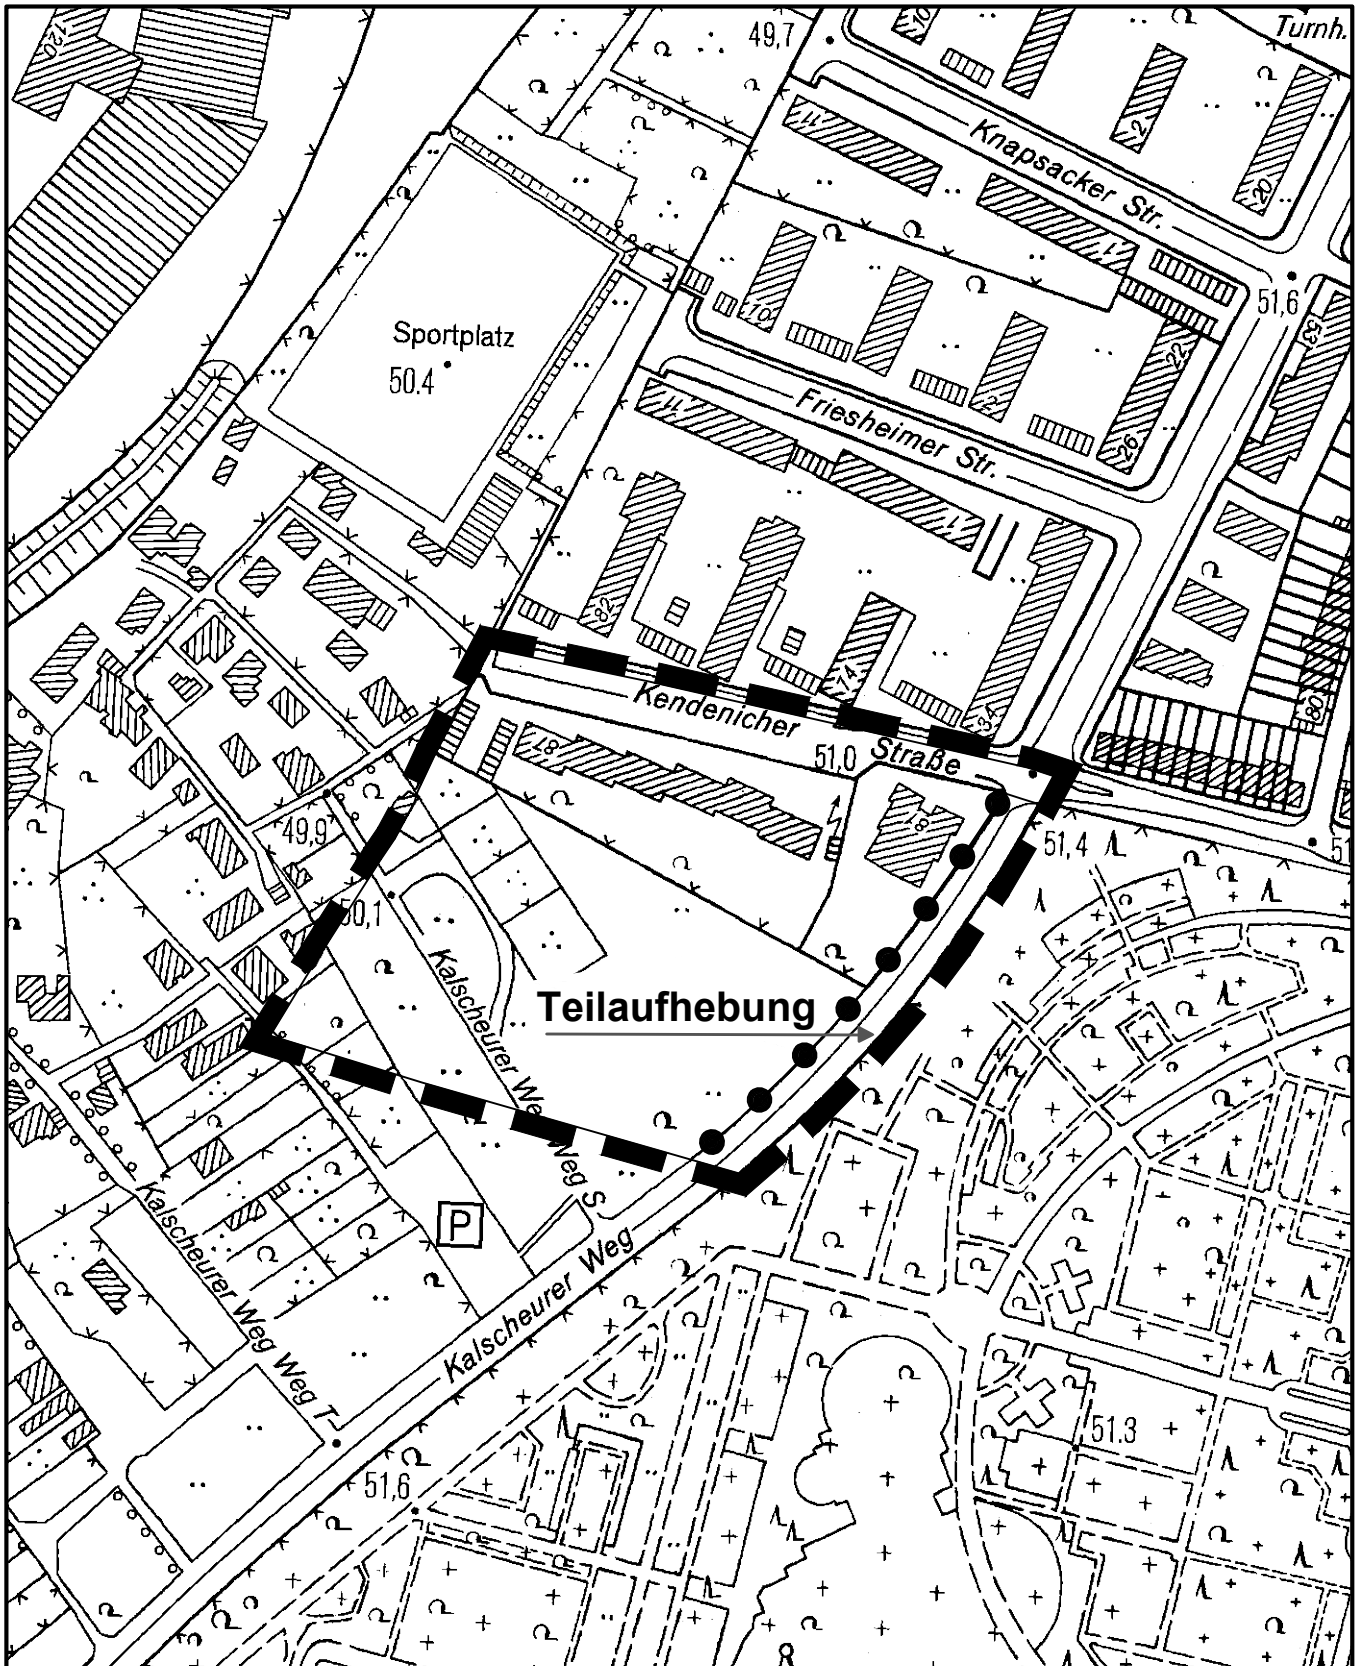

Maßstab 1 : 2 500



Planwirkungsbereich der Vorlage zur Orientierung von Mitgliedern des Rates, der Ausschüsse und der Bezirksvertretungen, die wegen Befangenheit an den Beratungen zu diesem Tagesordnungspunkt nicht teilnehmen dürfen.