


Geltungsbereich des aufzuhebenden Bebauungsplanes Nr. 70439/02

Arbeitstitel: "Gremberger Straße"

in Köln - Humboldt/Gremberg

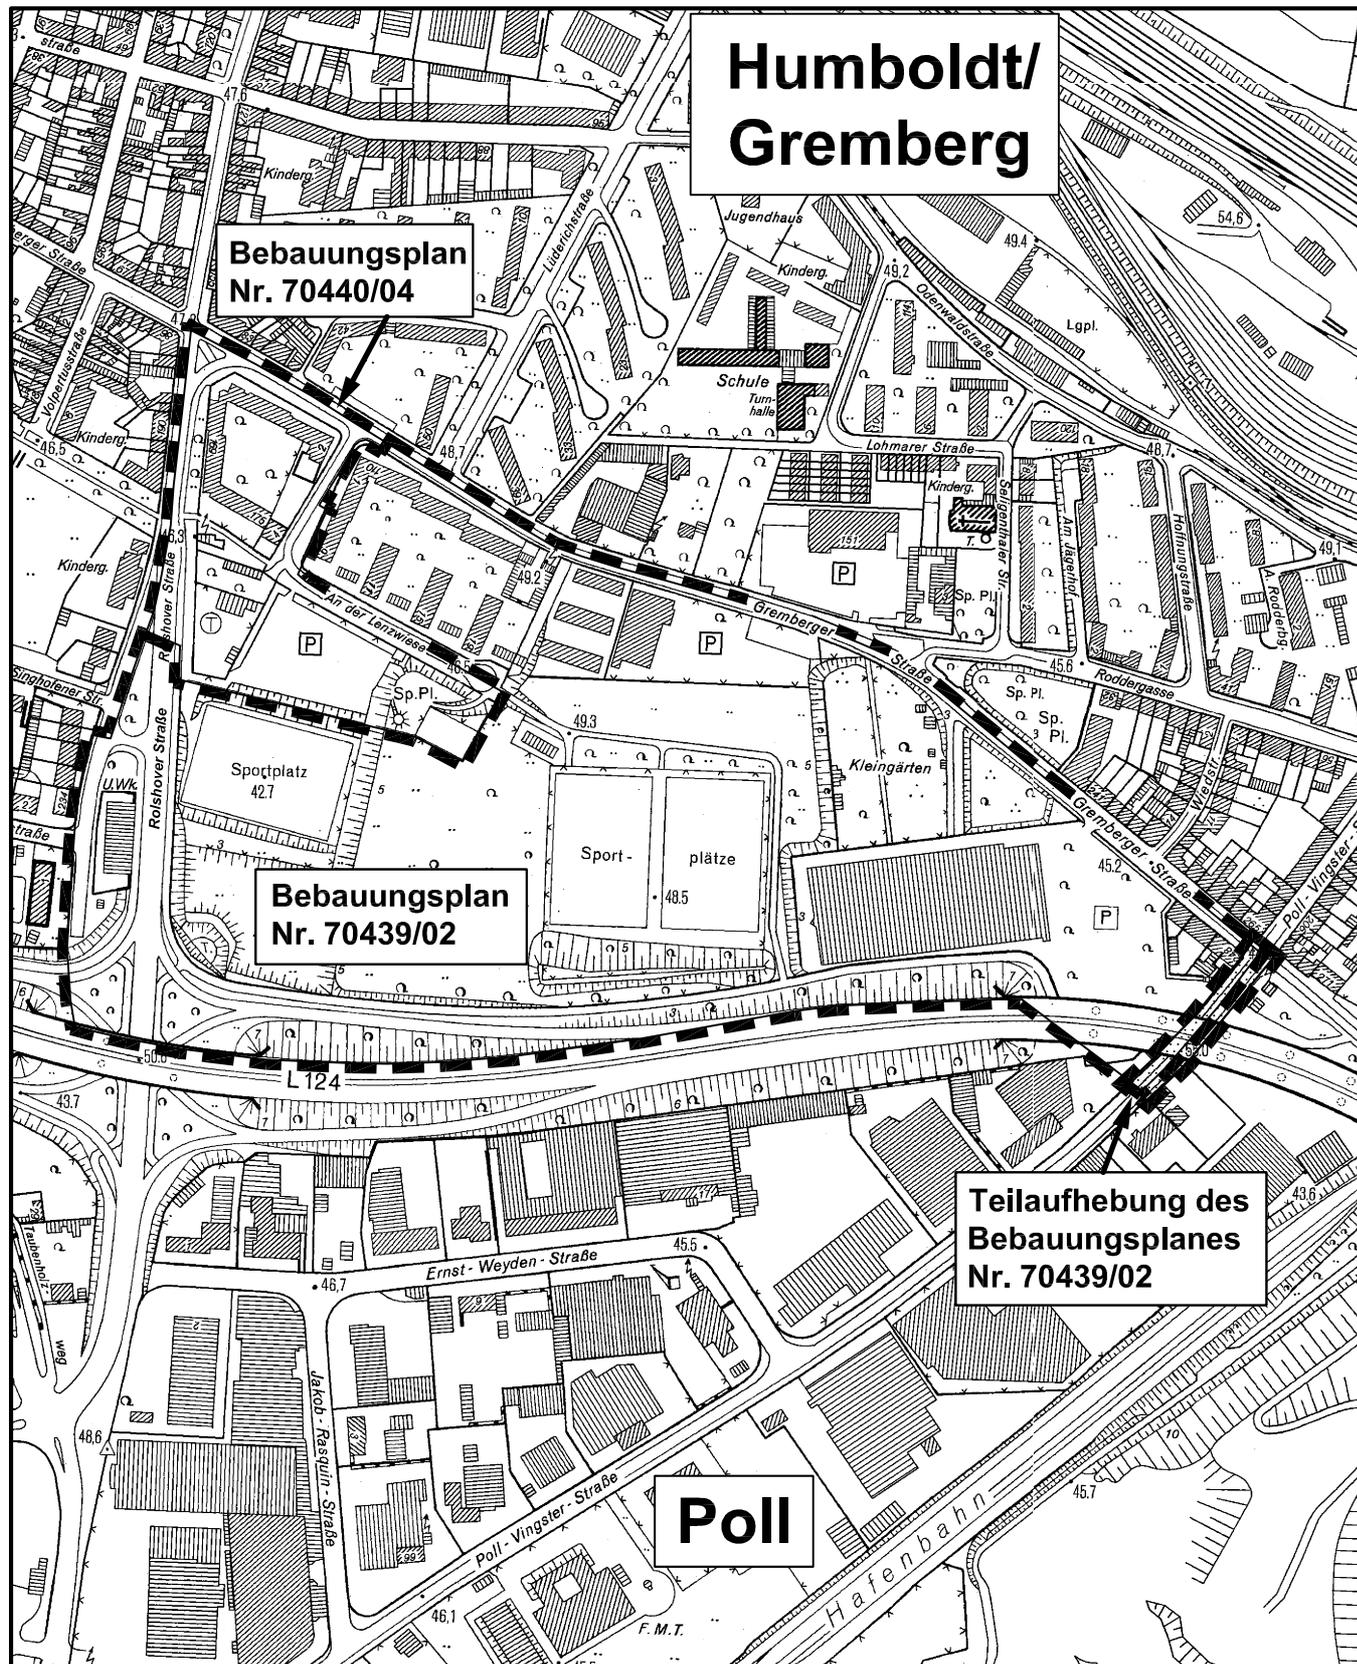

Maßstab 1 : 5 000



Planwirkungsbereich der Vorlage zur Orientierung von Mitgliedern des Rates, der Ausschüsse und der Bezirksvertretungen, die wegen Befangenheit an den Beratungen zu diesem Tagesordnungspunkt nicht teilnehmen dürfen.