


Teilaufhebung des Durchführungsplanes Nr. 70469/02

Cusanusstraße

in Köln - Buchforst

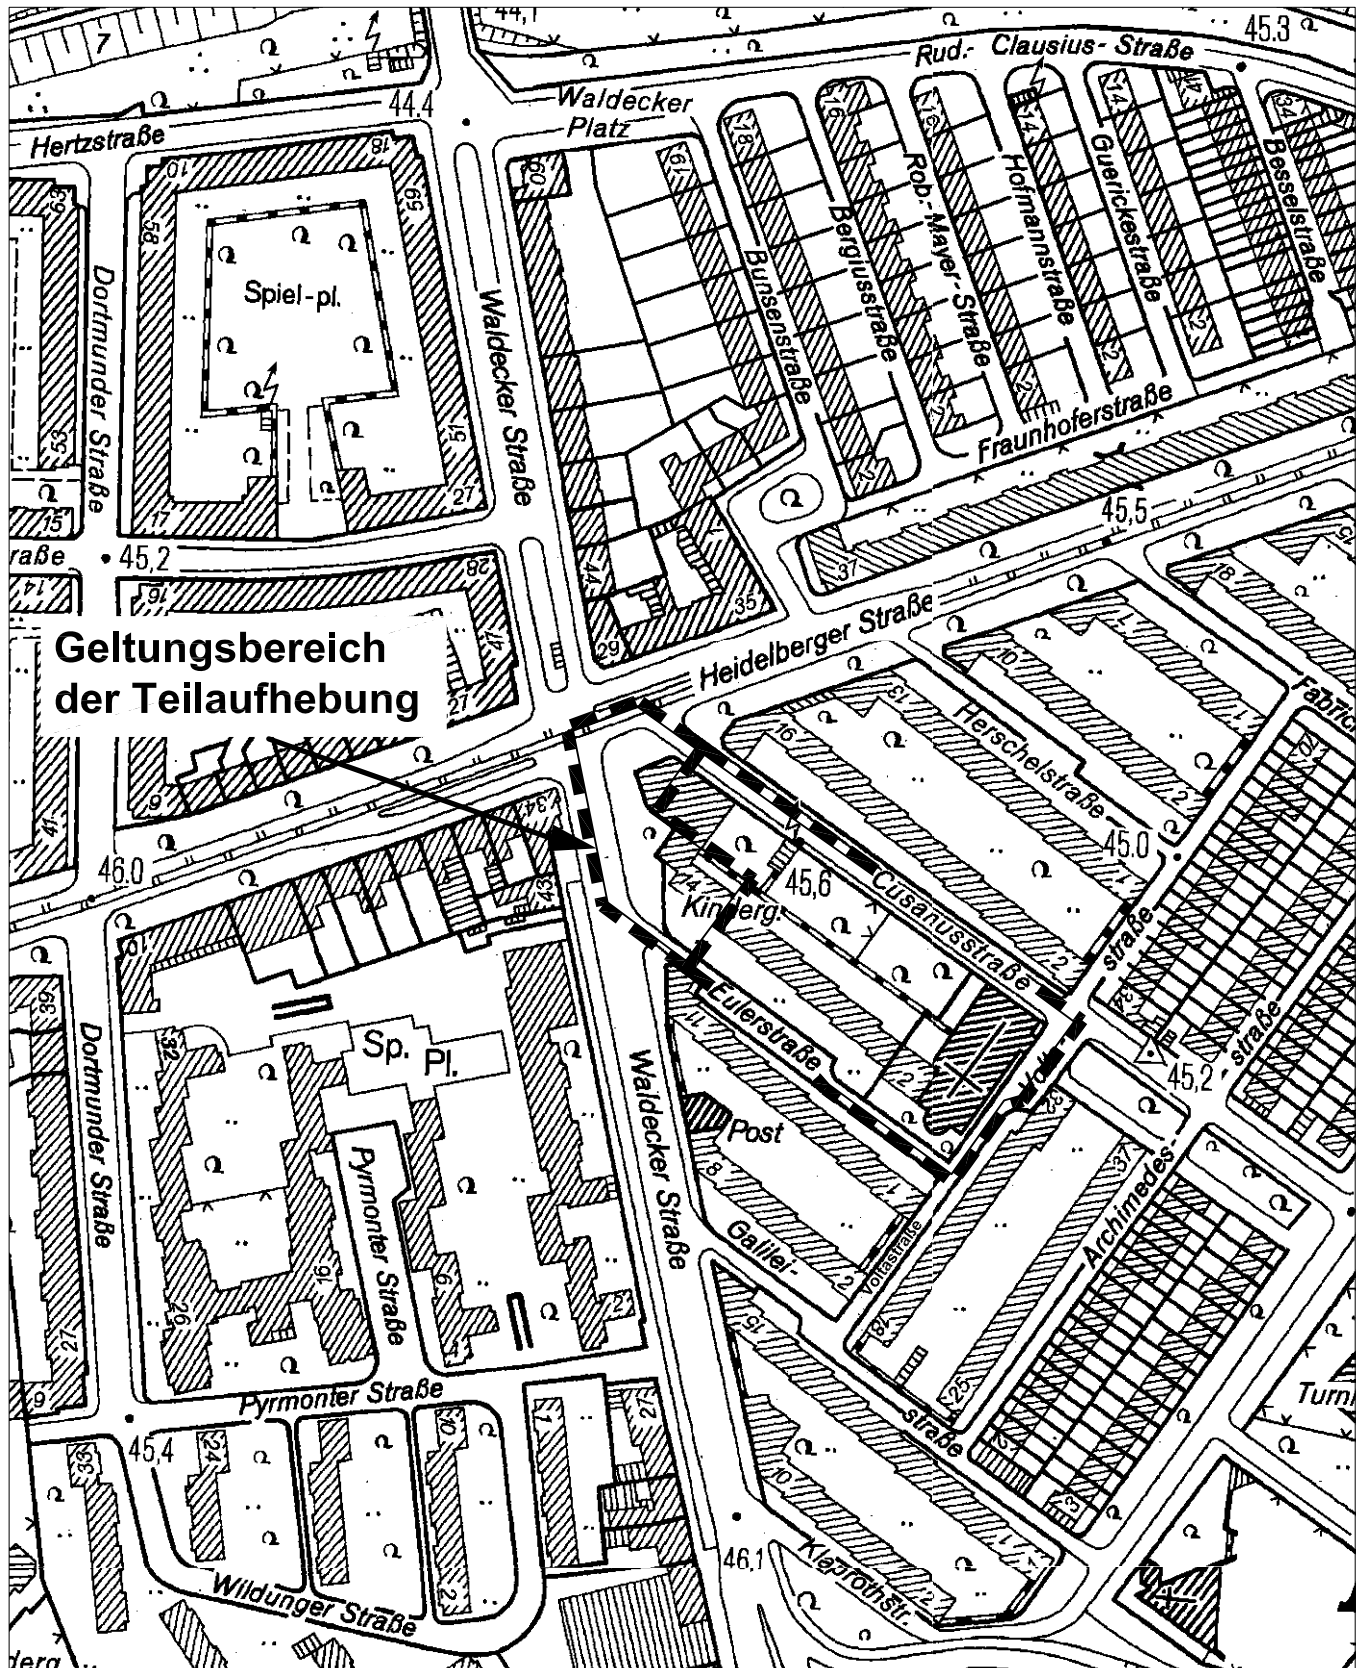

**Geltungsbereich
der Teilaufhebung**

Maßstab 1 : 2 500



Planwirkungsbereich der Vorlage zur Orientierung von Mitgliedern des Rates, der Ausschüsse und der Bezirksvertretungen, die wegen Befangenheit an den Beratungen zu diesem Tagesordnungspunkt nicht teilnehmen dürfen.