



203. Änderung des Flächennutzungsplanes: südlich Helmholtzplatz Köln - Ehrenfeld Lage des Änderungsbereiches

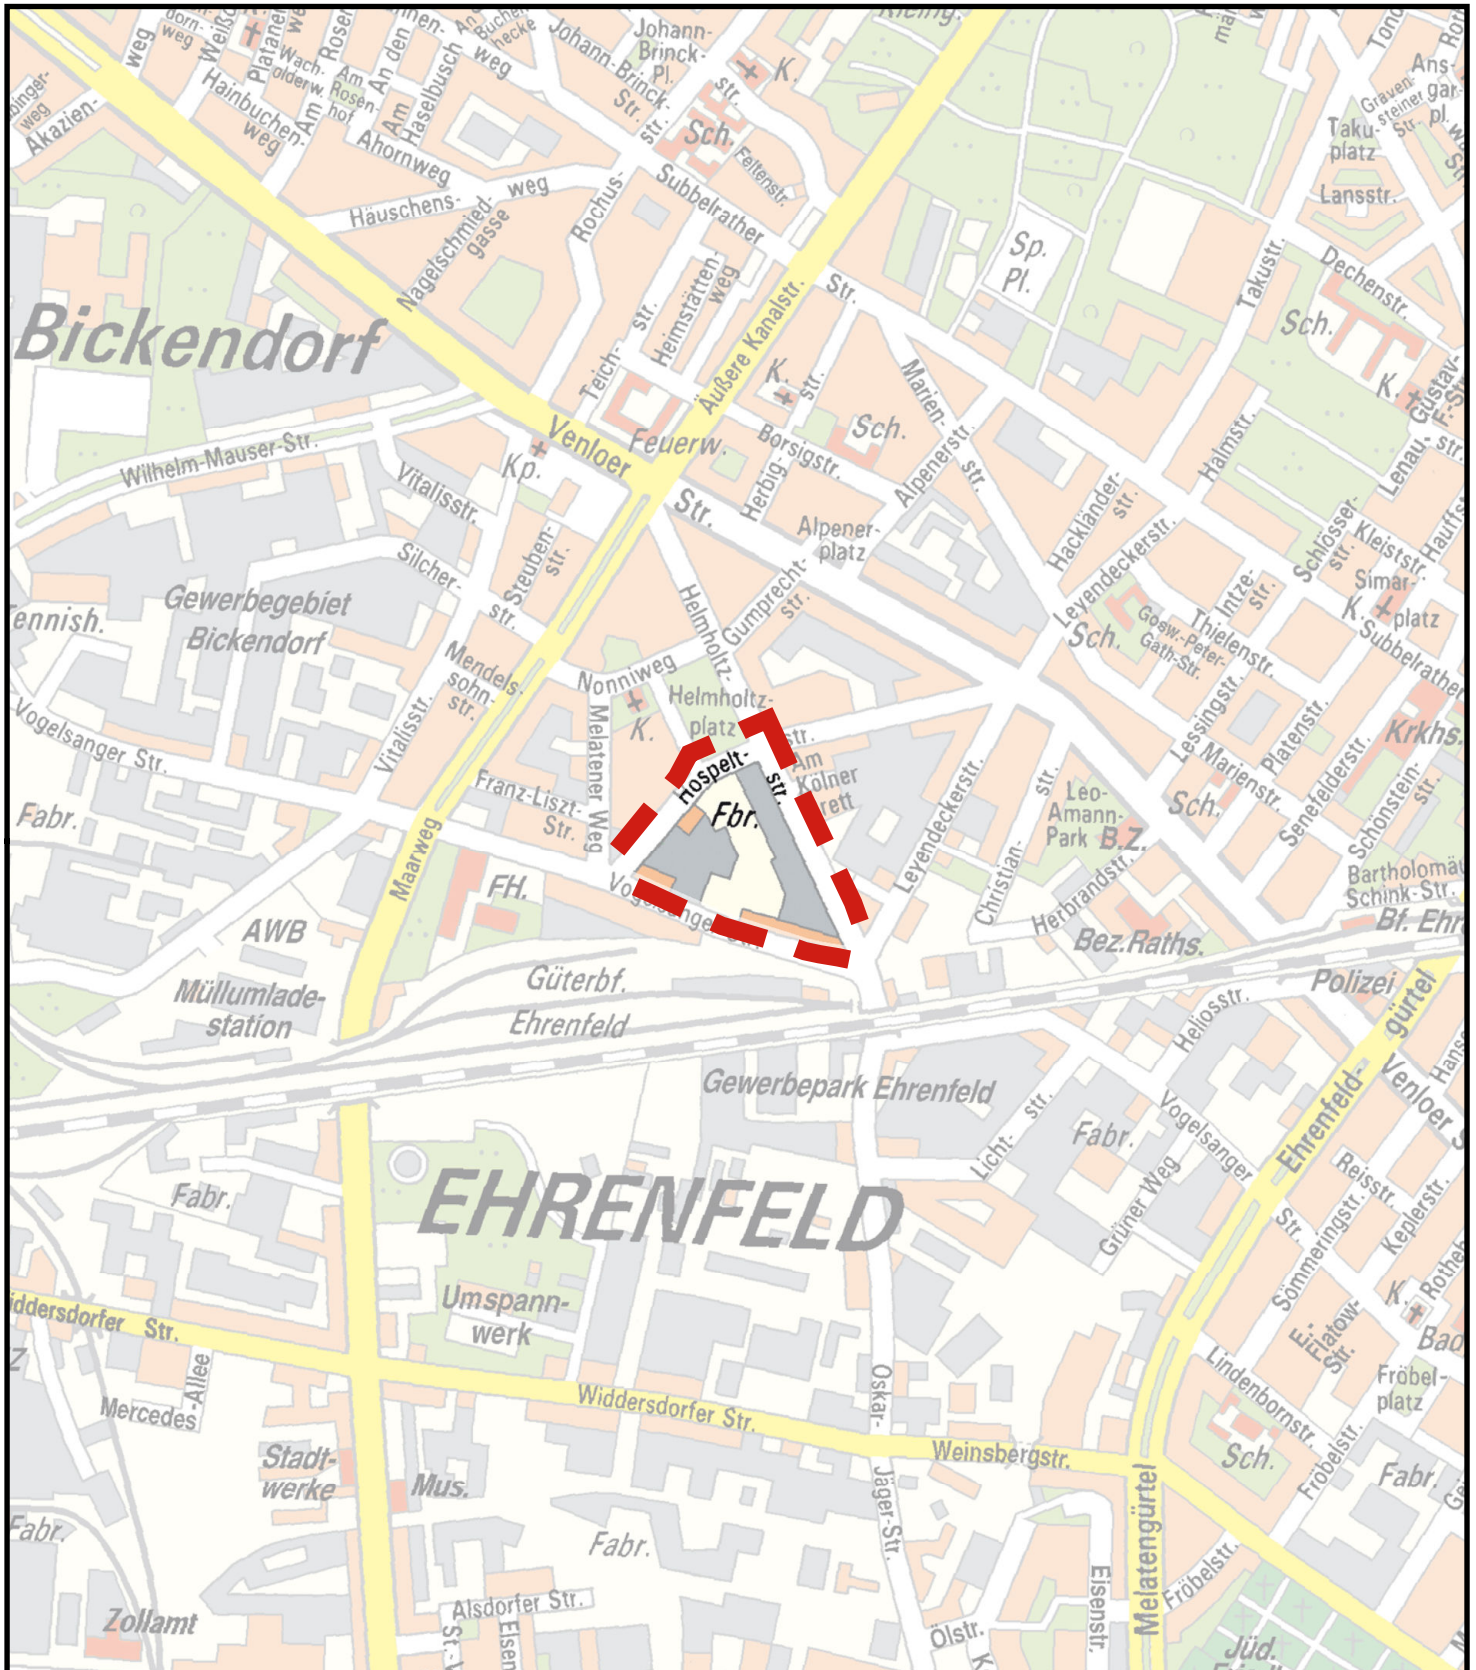

 Änderungsbereich

N

M.: 1:10.000

Planwirkungsbereich der Vorlage zur Orientierung von Mitgliedern des Rates, der Ausschüsse und der Bezirksvertretungen, die wegen Befangenheit an den Beratungen zu diesem Tagesordnungspunkt nicht teilnehmen dürfen.