


Geltungsbereich des Aufstellungsbeschlusses für den westlichen Ortsrand Roggendorf /Thenhoven mit dem Plangebiet des Bebauungsplanes Strberger Weg und dem Planungskonzept Further Straße/Gilleshof

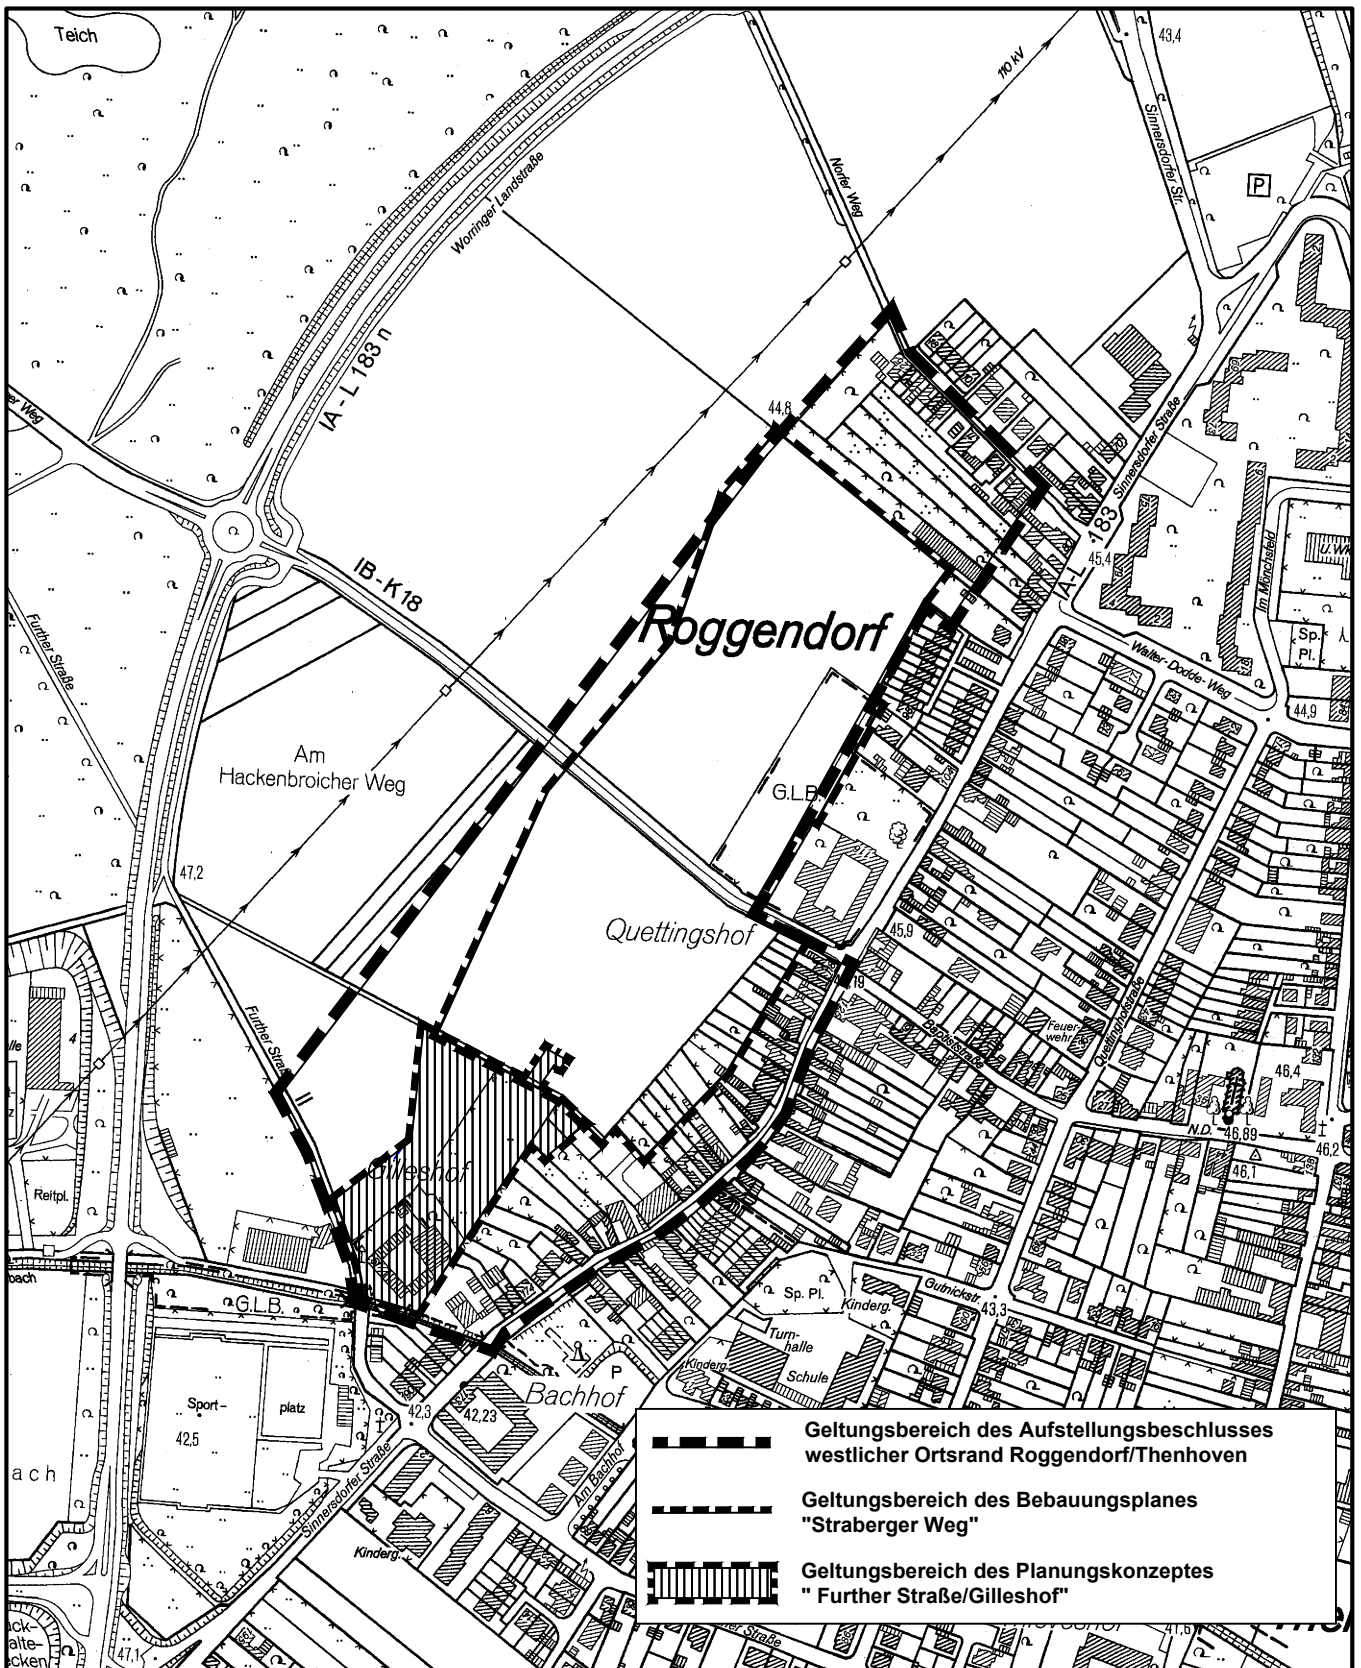

Maßstab 1 : 5 000



Planwirkungsbereich der Vorlage zur Orientierung von Mitgliedern des Rates, der Ausschüsse und der Bezirksvertretungen, die wegen Befangenheit an den Beratungen zu diesem Tagesordnungspunkt nicht teilnehmen dürfen.