


Ausschnitt aus dem rechtskräftigen Bebauungsplan Nr. 59440/03

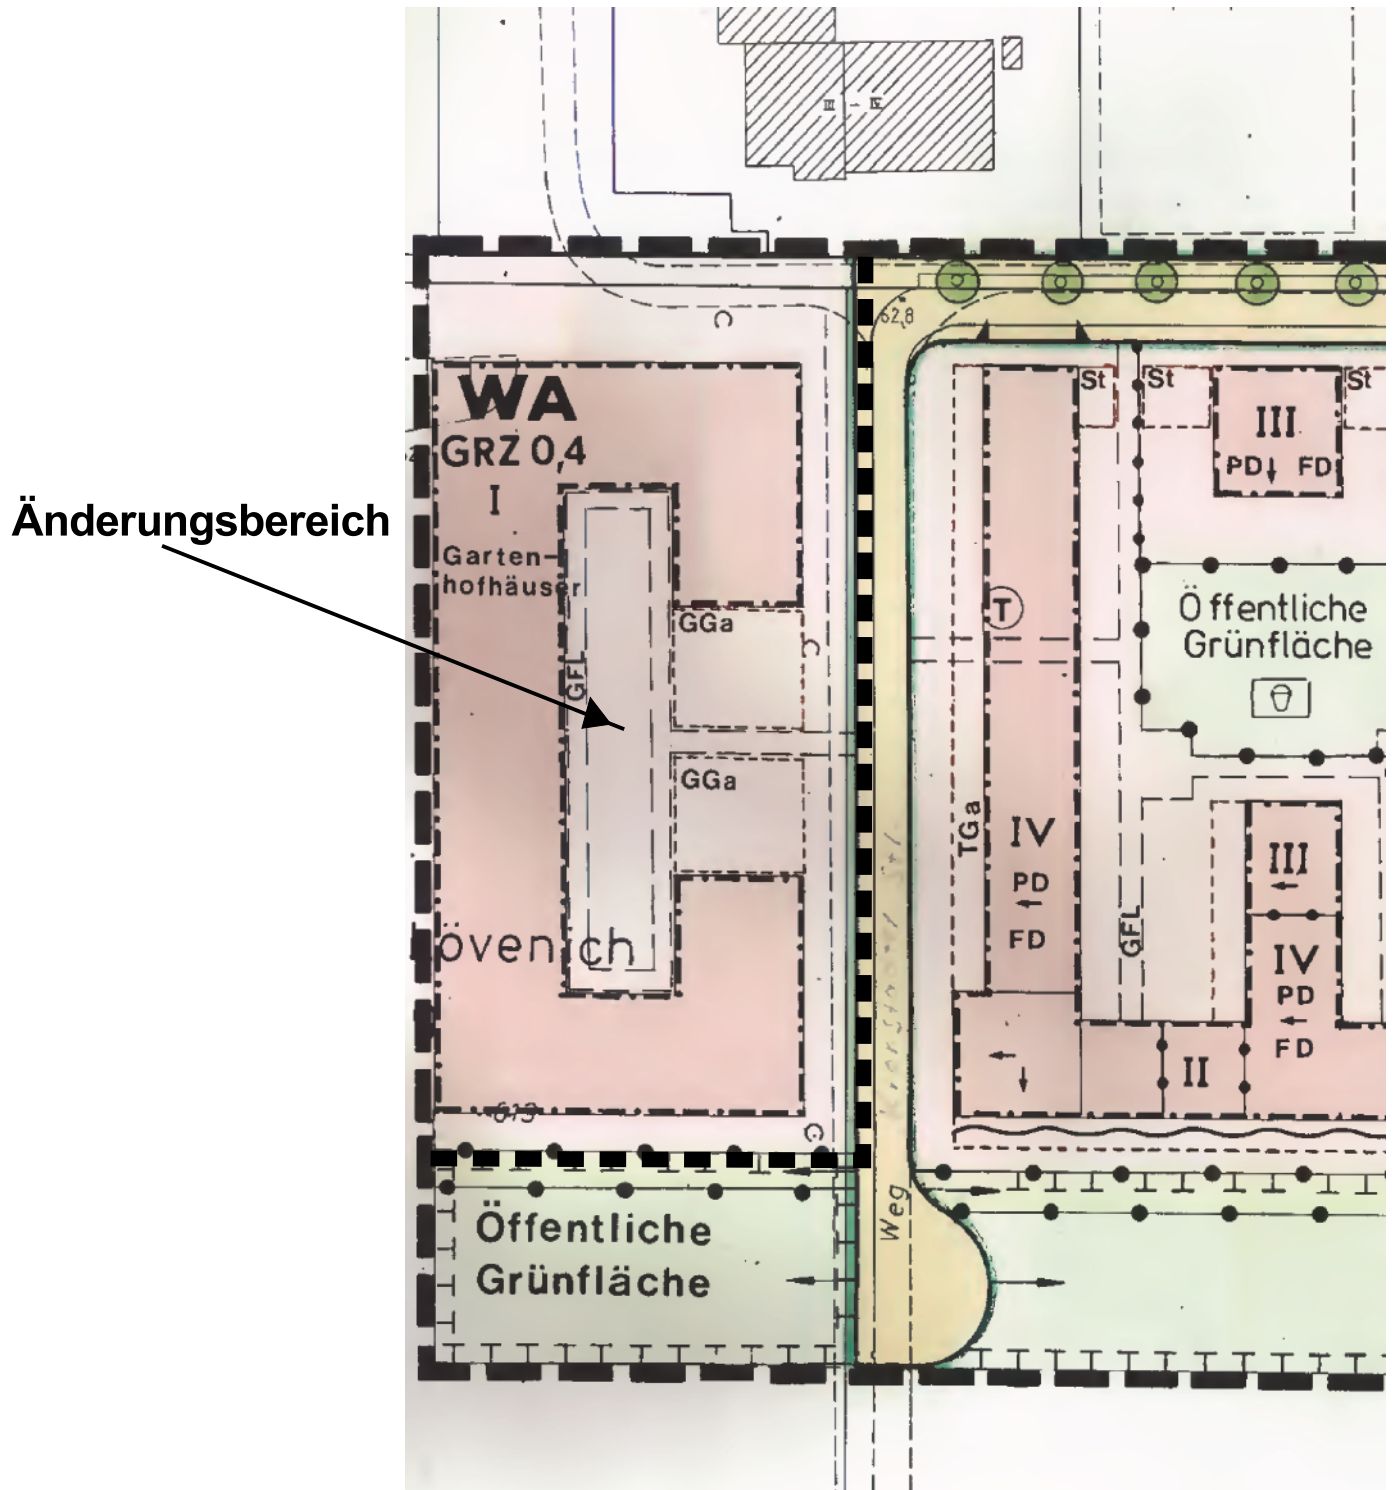

Maßstab 1:1000

0 10 20 30 40 50 60 70 80 90 100 Meter