


Anlage 3

Ausschnitt Landschaftsplan

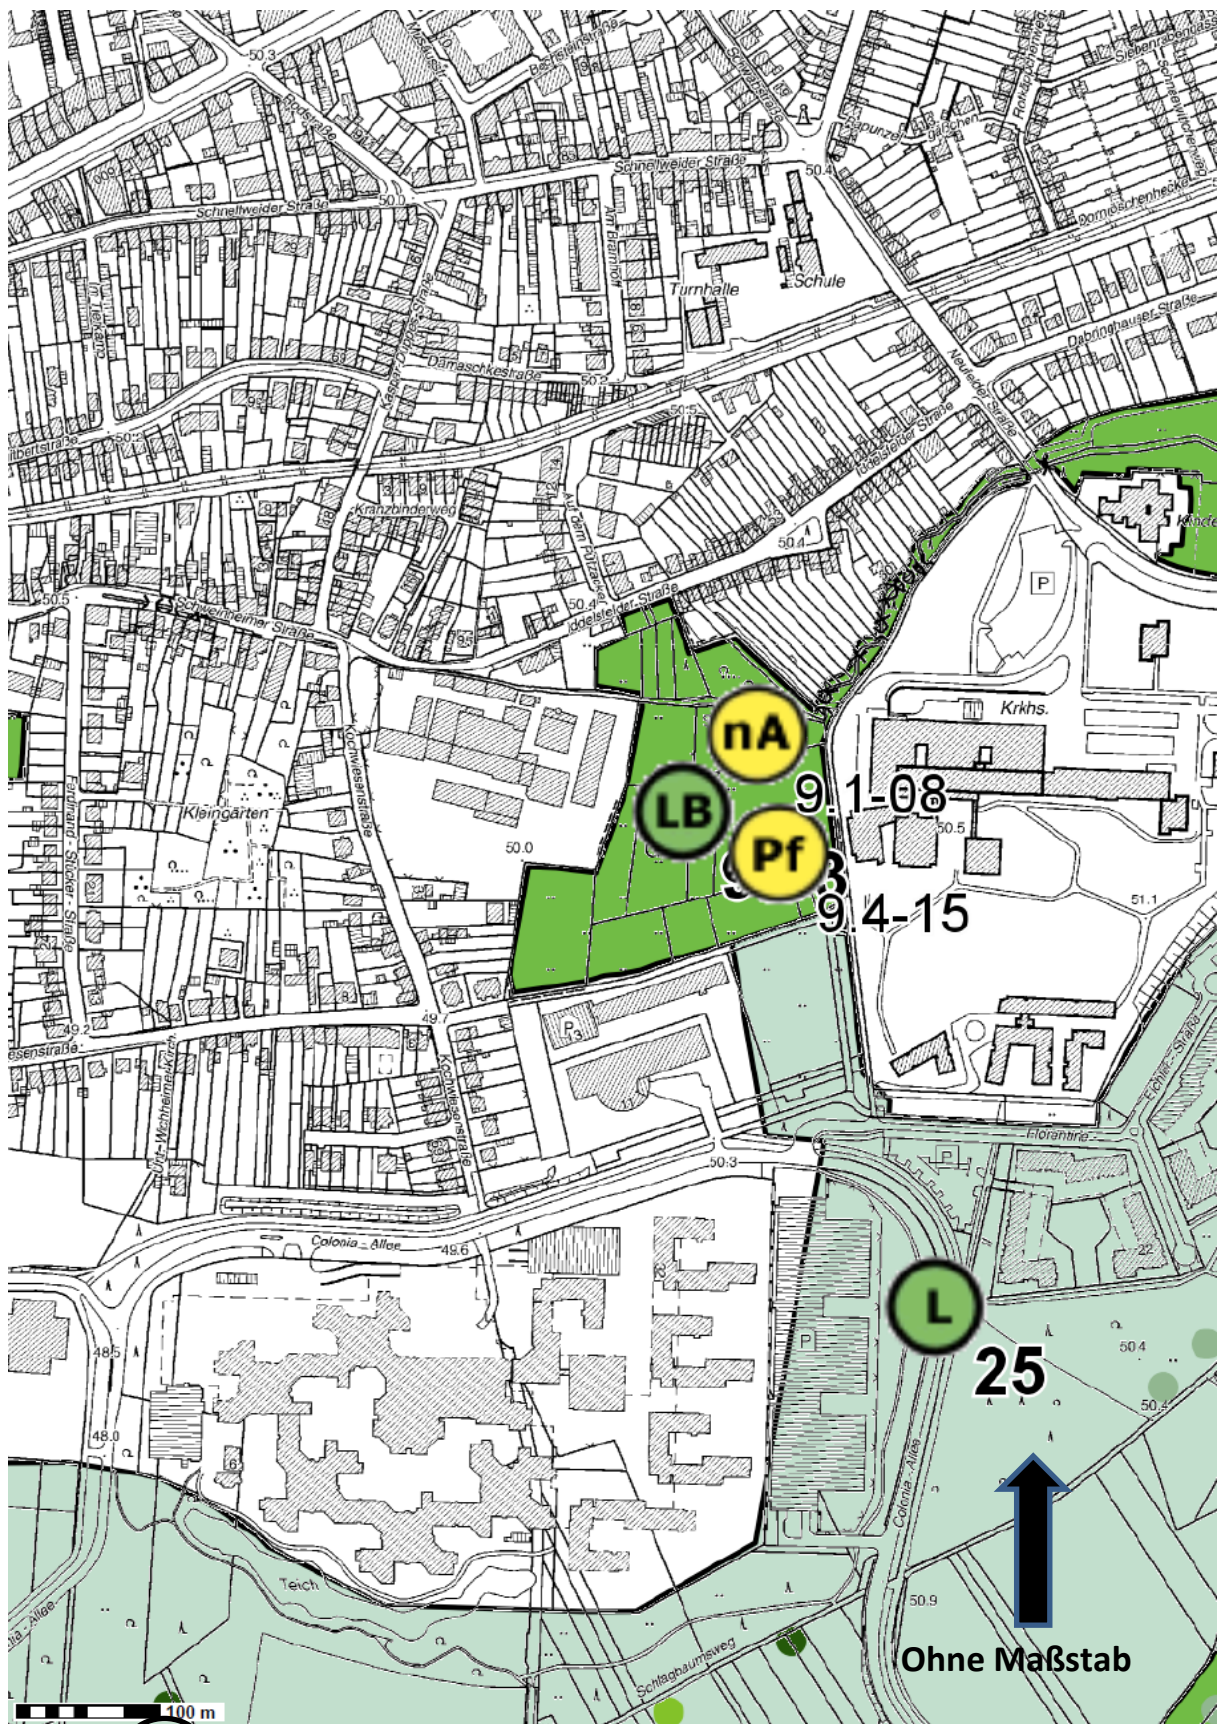

LB = geschützter Landschaftsbestandteil