




Querschnitt A-A

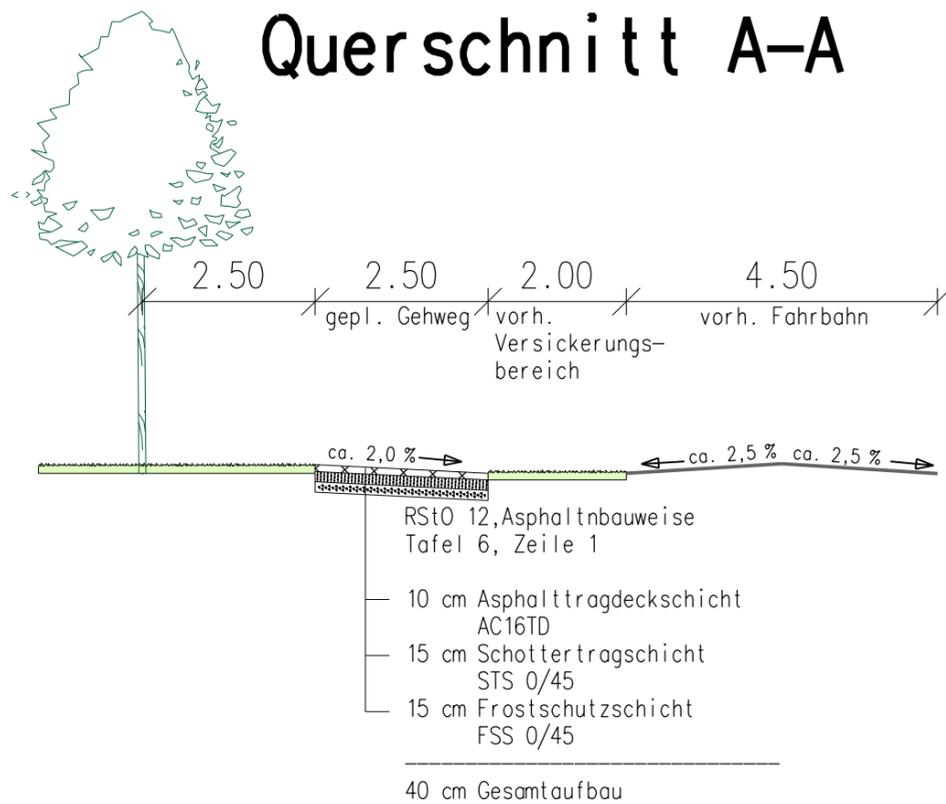

Querschnitt B-B

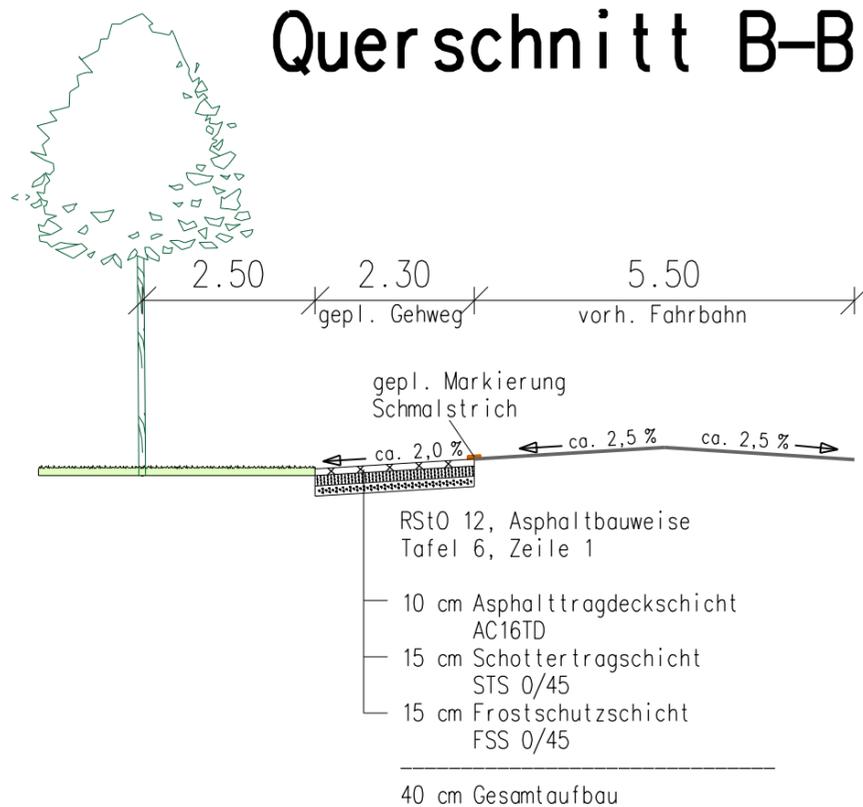

Querschnitt C-C

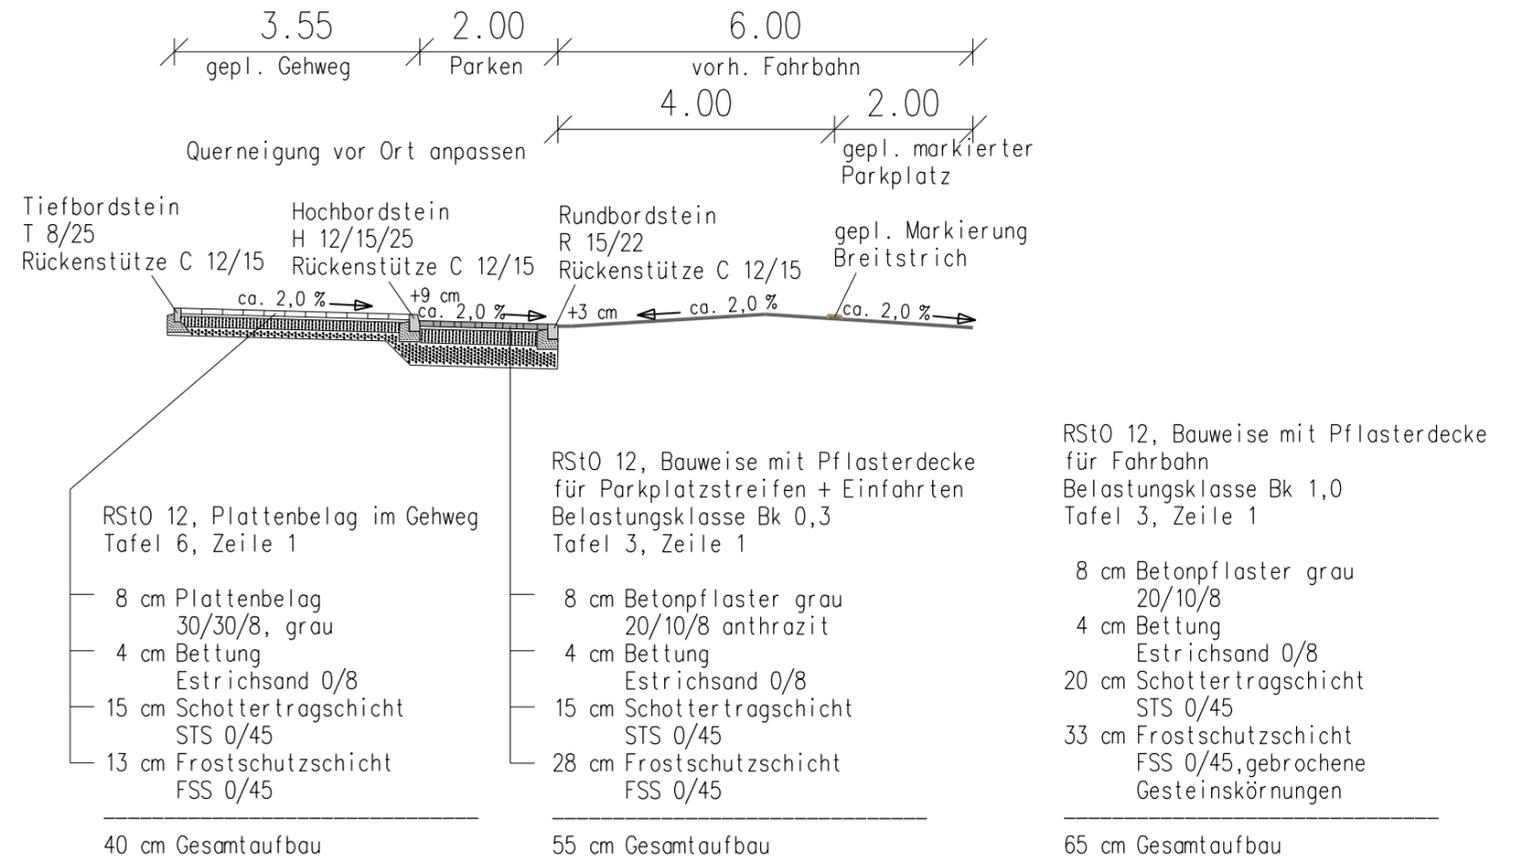

geändert am 12.12.13 nach Angabe von 662/4
gez. Graf/Schauwinhold 12.12.13

				Bearbeitet	Graf
				Datum	03.04.2013
				Dateiname	131212-AQ
Ausbauquerschnitt				M	1: 100
Maßnahme:	Hahnenstraße Nebenanlagen / provisorischer Geh- und Radweg				
Amtsleiter (66)	Abteilungsleiterin (661)	Gruppenleiter (661/2)	Bezirksingenieur (661/2)		
				gez. Schauwinhold 05.04.2013	