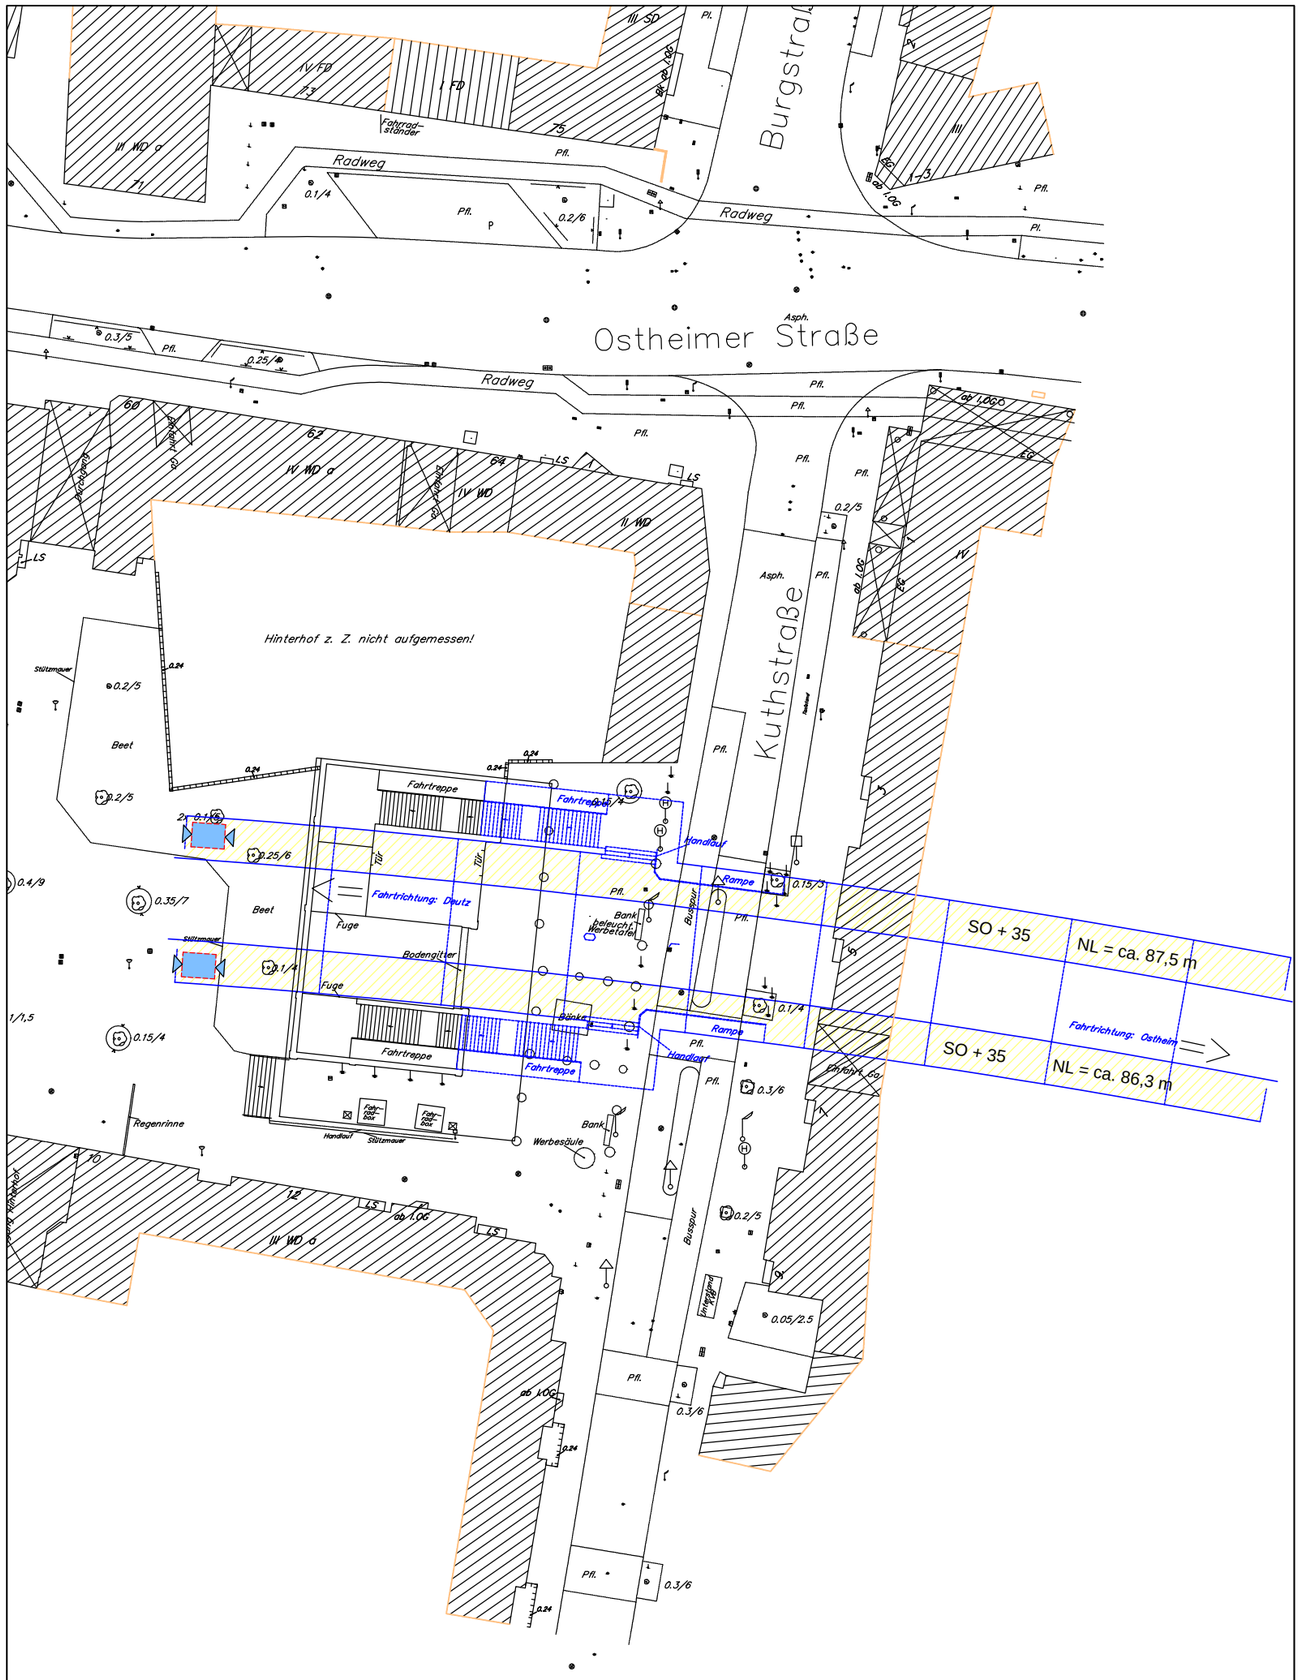
Ostheimer Straße
Kuthstraße
Burgstraße
Radweg
Radweg
Fahrradständer
Hinterhof z. Z. nicht aufgemessen!
Beet
Beet
Stützmauer
Fahrtreppe
Fahrtreppe
Fahrtreppe
Handlauf
Rampe
Rampe
Handlauf
Fahrtrichtung: Deutz
Fahrtrichtung: Ostheim
Bodengitter
Fuge
Fuge
Fuge
Blinkleuchte
Bank
Werbesäule
Regenrinne
Bushaltestelle
Bushaltestelle
Bushaltestelle