



Aufwertung des Ortseingangs Alt-Niehls in Köln - Niehl

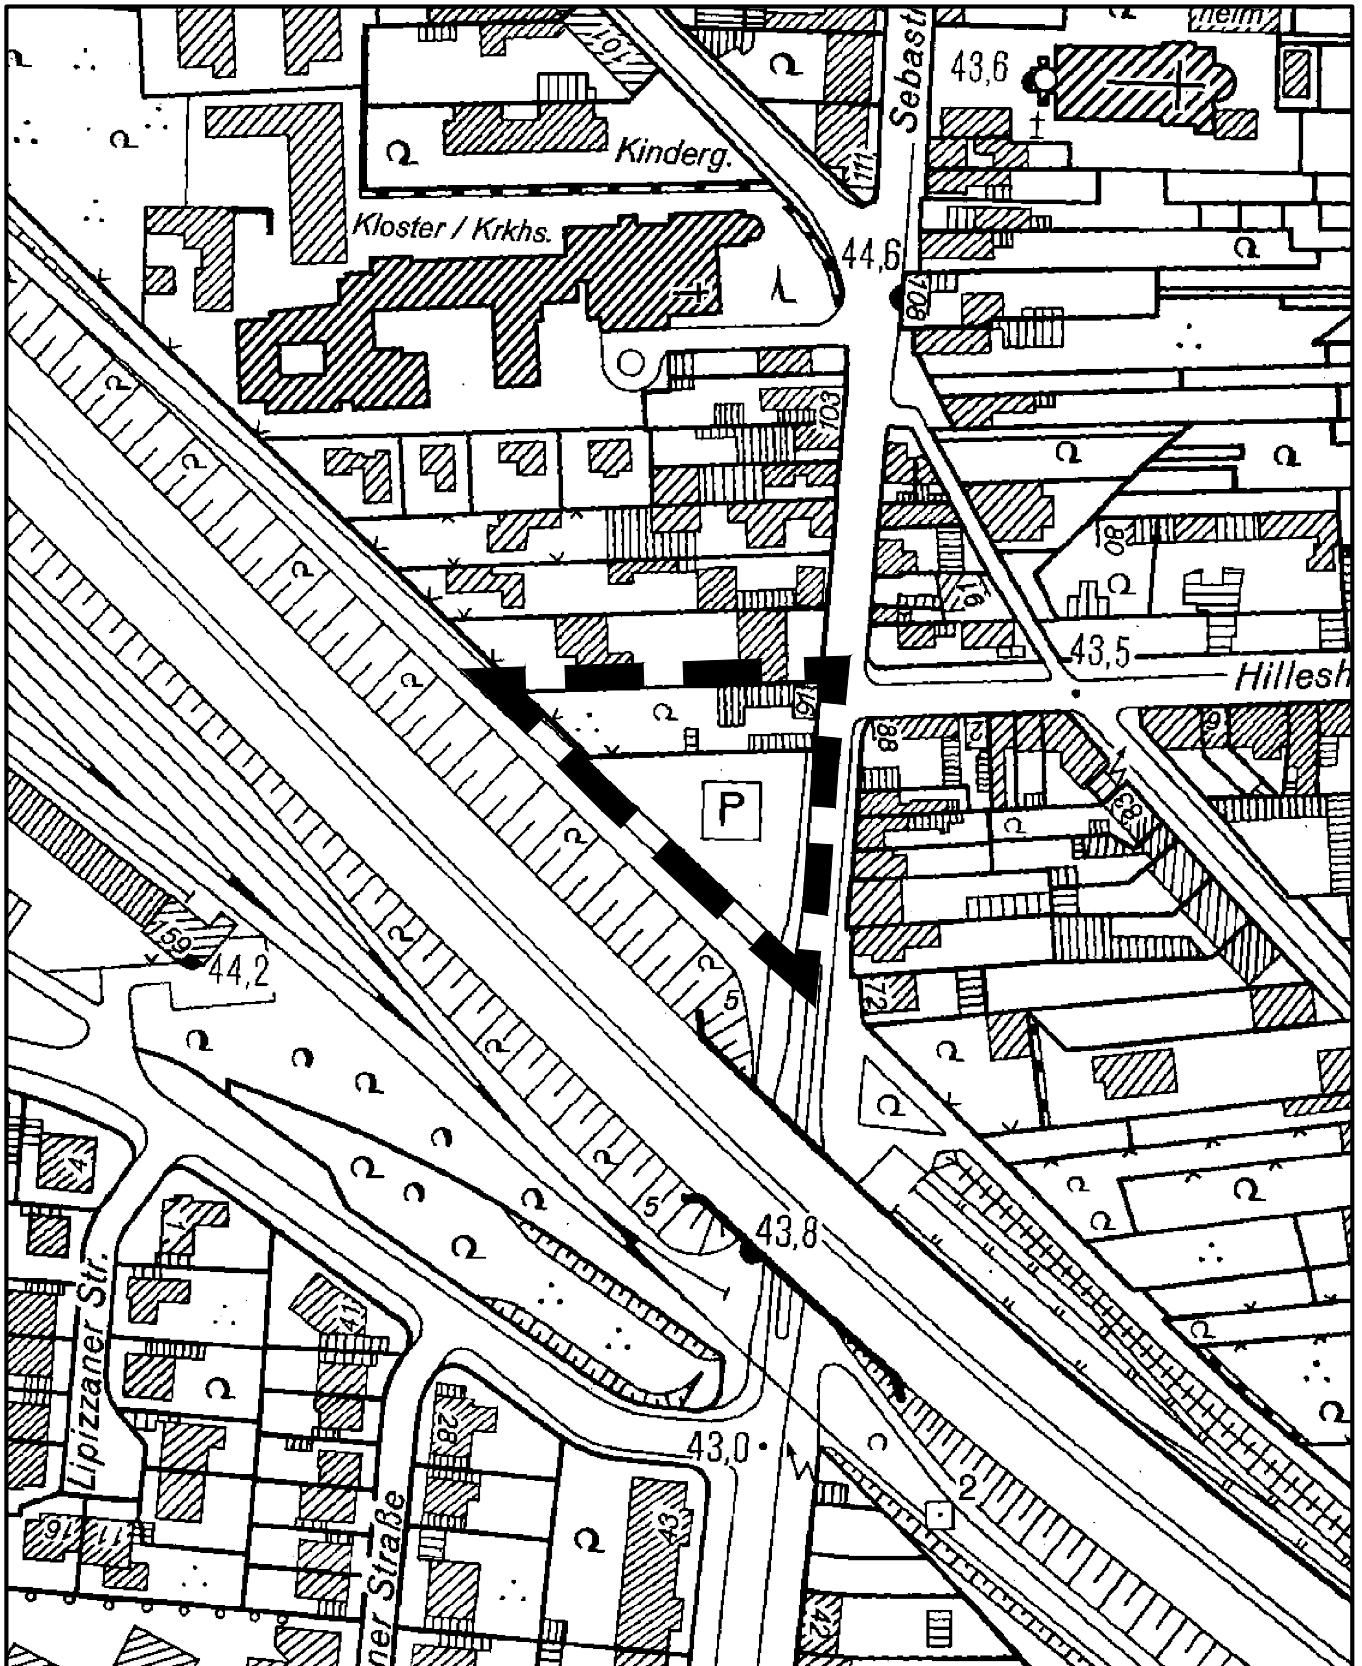

Maßstab 1 : 2 000

 

Planwirkungsbereich der Vorlage zur Orientierung von Mitgliedern des Rates, der Ausschüsse und der Bezirksvertretungen, die wegen Befangenheit an den Beratungen zu diesem Tagesordnungspunkt nicht teilnehmen dürfen.