


Geltungsbereich des Bebauungsplanes "Nachverdichtung Von - Ketteler - Straße" in Köln Höhenhaus

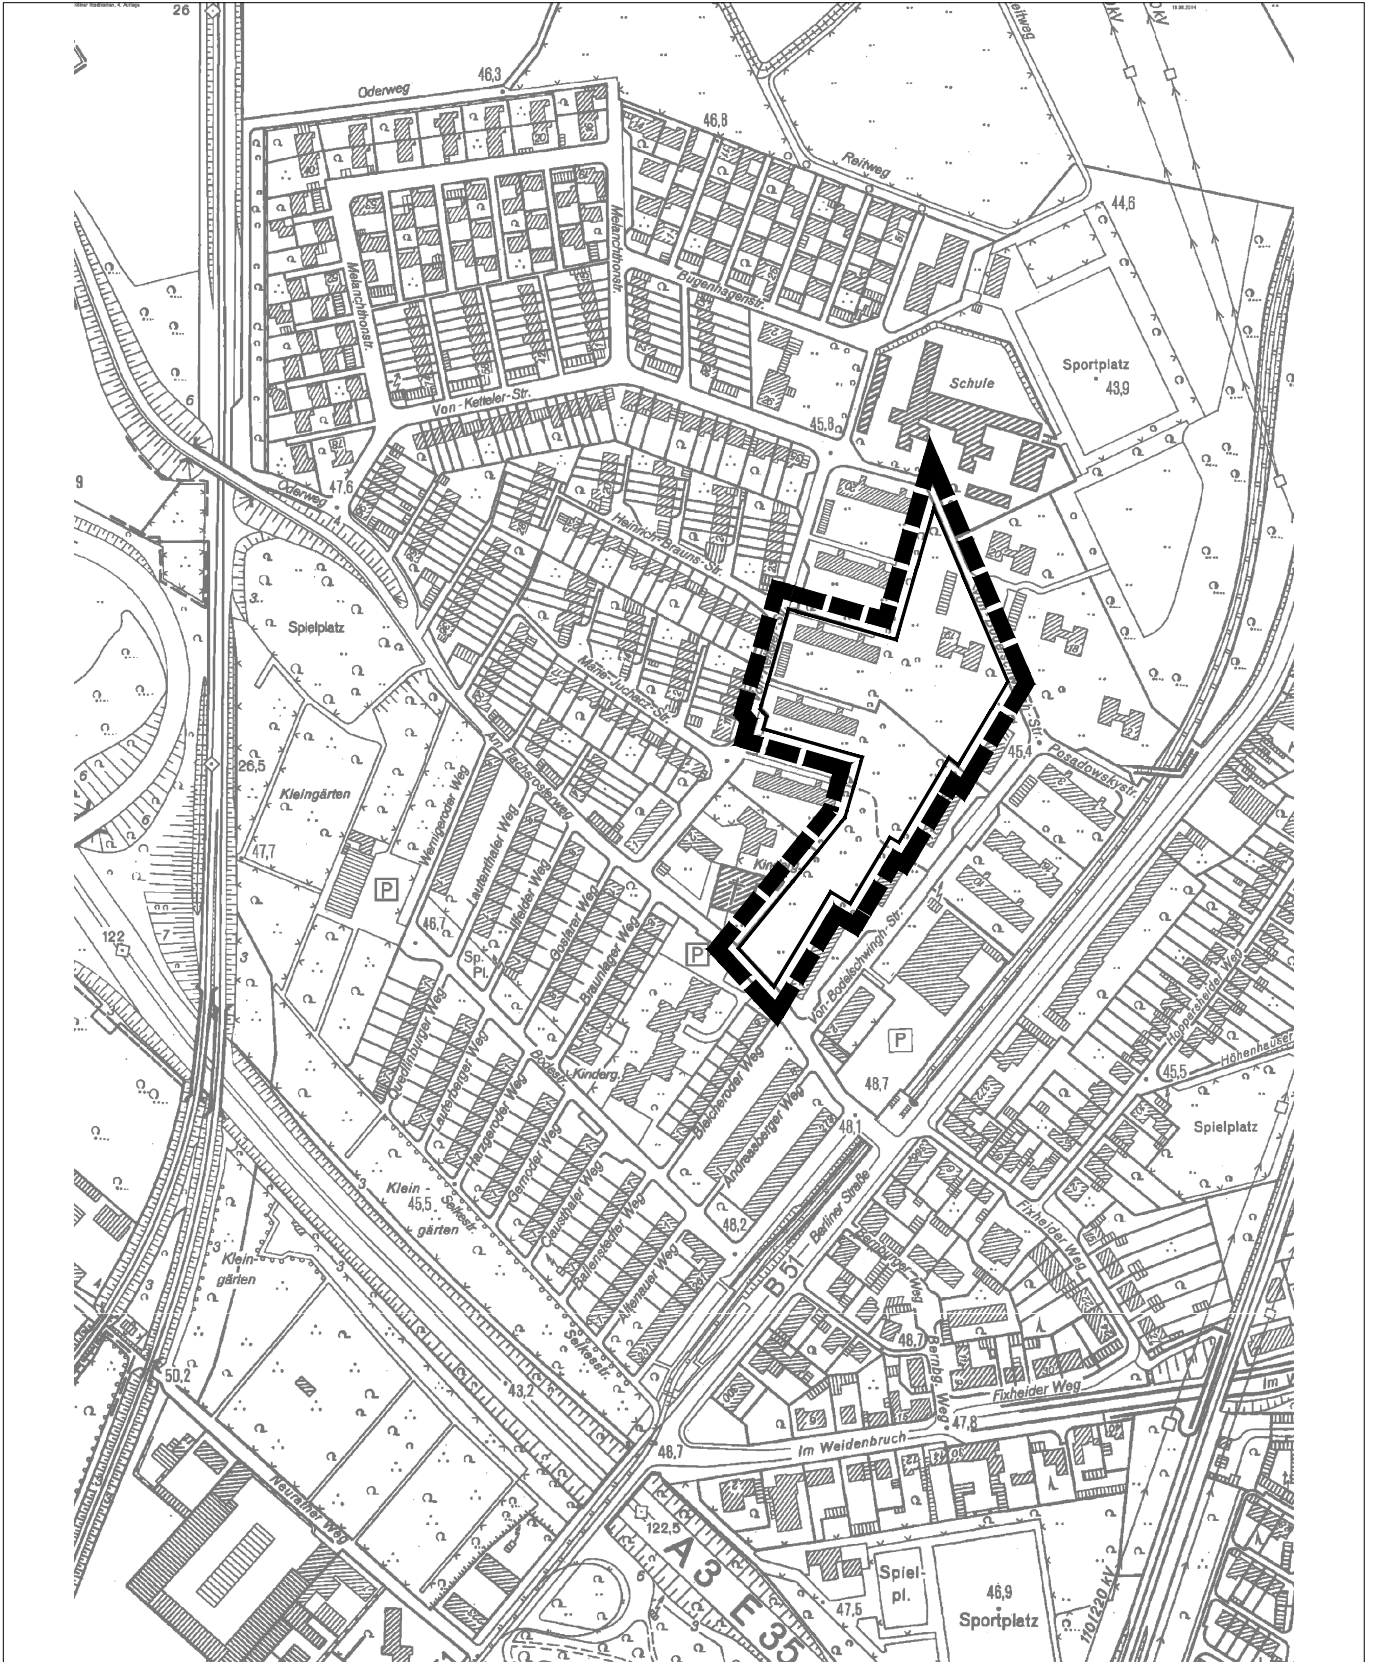

Maßstab: 1: 5.000

100 50 0 100 200 300 Meter



Planwirkungsbereich der Vorlage zur Orientierung von Mitgliedern des Rates, der Ausschüsse und der Bezirksvertretungen, die wegen Befangenheit an den Beratungen zu diesem Tagesordnungspunkt nicht teilnehmen dürfen.