


ERRICHTUNG FLÜCHTLINGSUNTERKÜNFTE SYSTEMBAUWEISE BV. OTTO-GERIG-STR, KÖLN-DEUTZ, FLUR 34, FLURSTÜCK 5192/300

KölnGIS

Auszug aus: Flurstuecke, Gebaeude, Bauwerke u.a.
 Maßstab 1:500 Datum: 08.5.2014

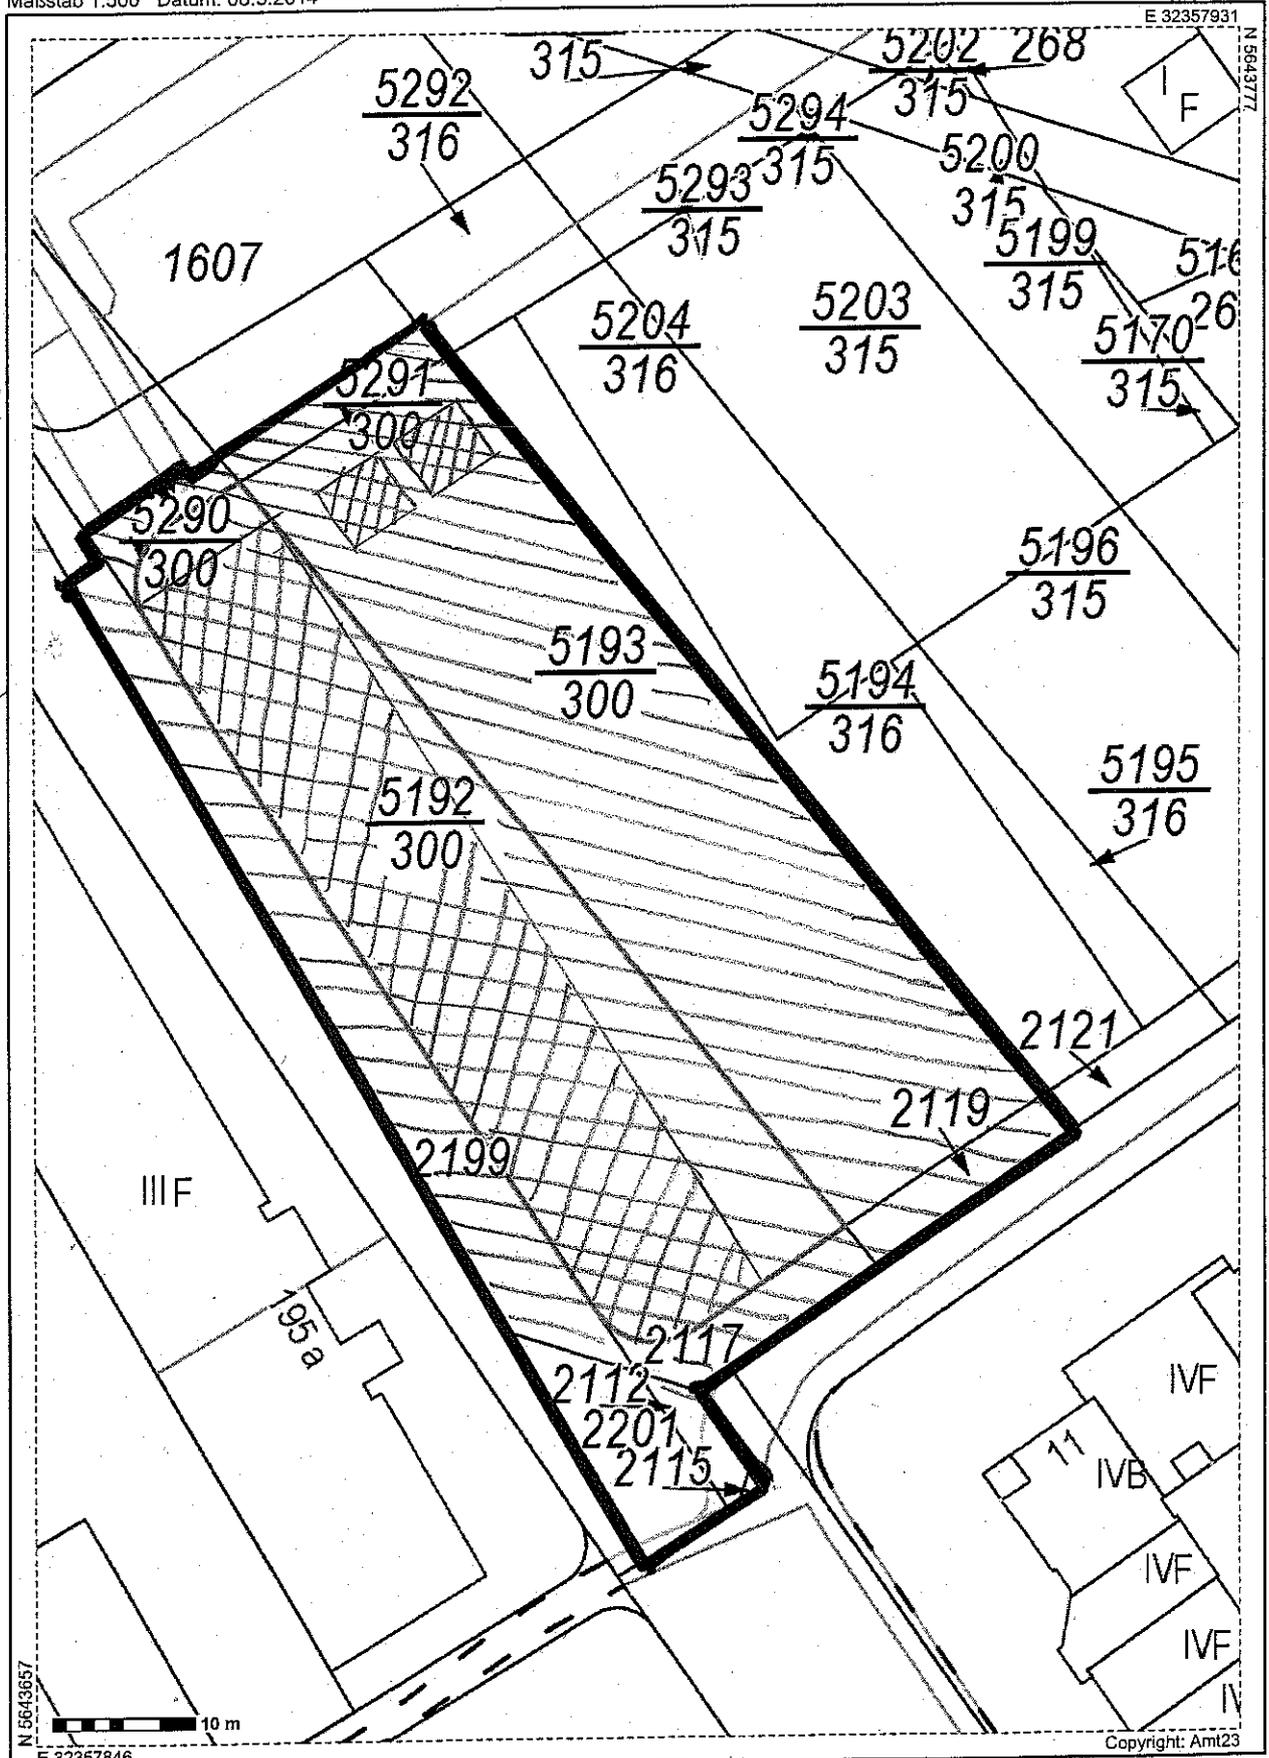

Die Geoinformationen sind gesetzlich geschützt und nur für den Dienstgebrauch zu verwenden. Für die Richtigkeit und Vollständigkeit sind die jeweiligen Herausgeber verantwortlich.
 Diese sind auch für die Genehmigung weitergehender Nutzung zuständig.

 AUSSEHANLAGE

 BAUKÖRPER