



# Gemarkung Longerich

## Flur 5

Mit Fahr- Geh -, und Leitungsrechten  
zu belastende Fläche zugunsten der  
Ver- und Entsorger

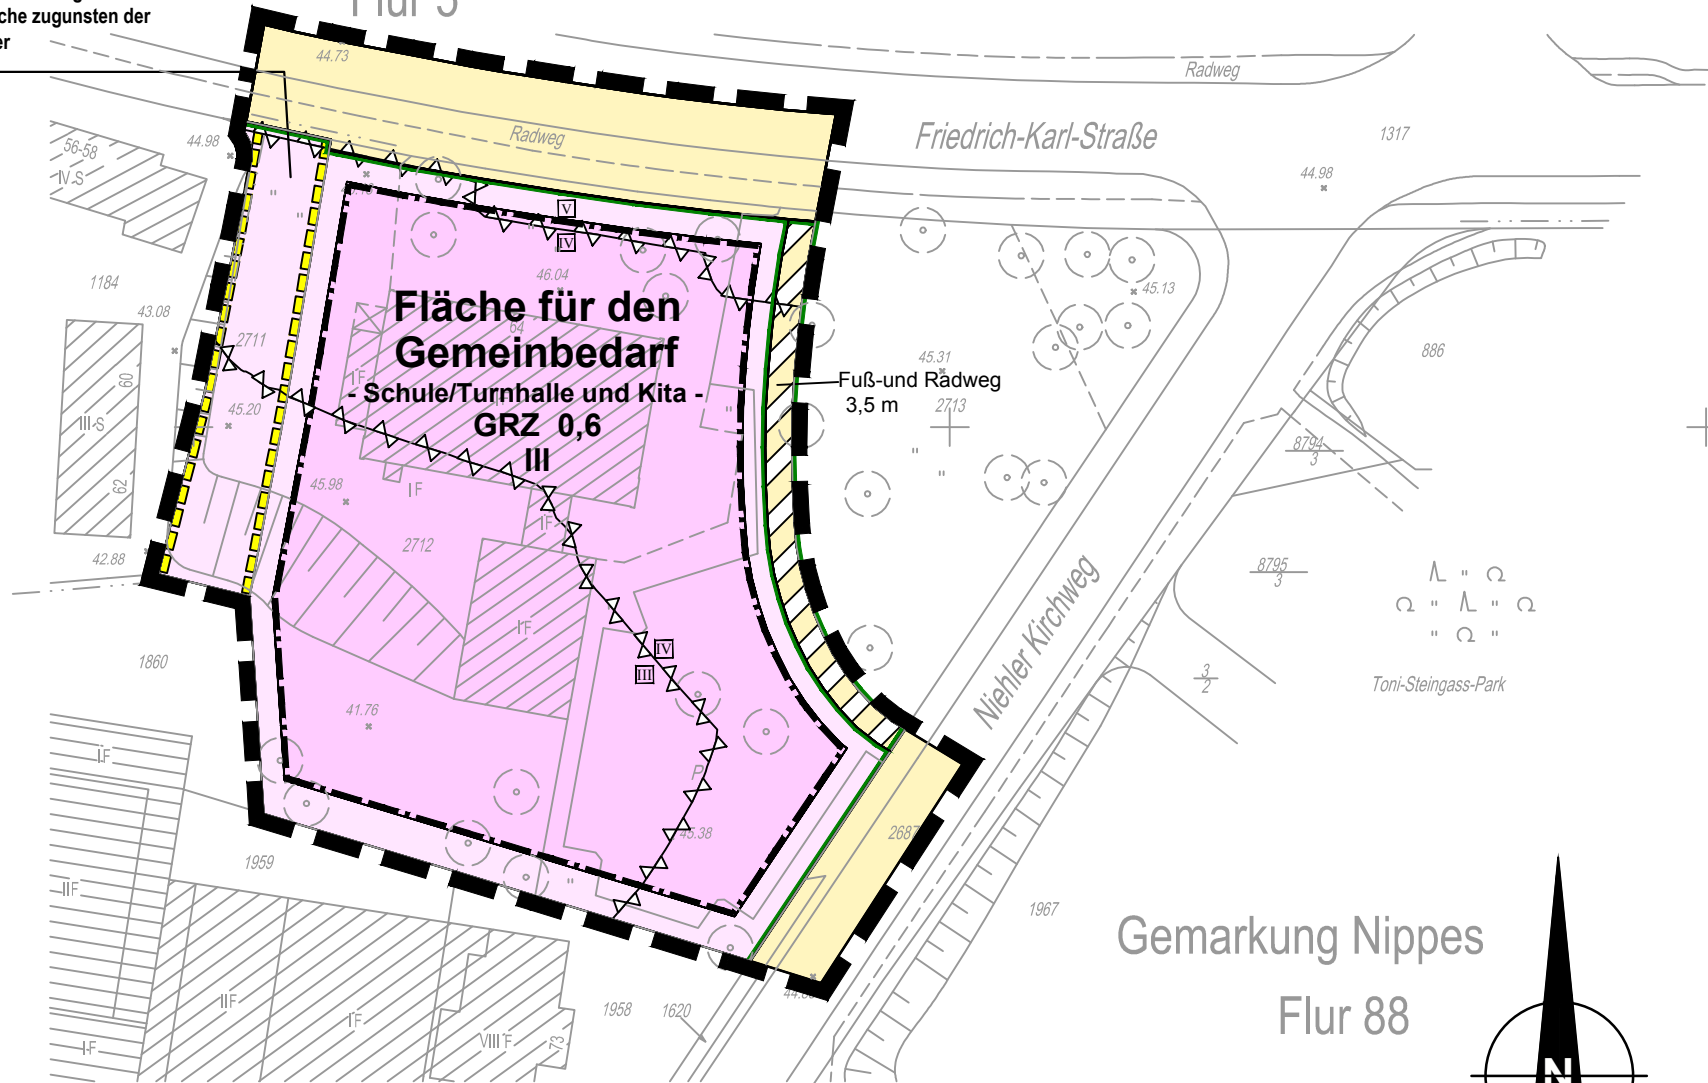


Maßstab 1:1000

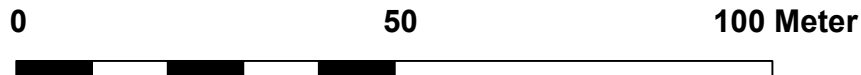

# Gemarkung Nippes

## Flur 88

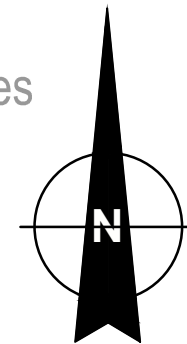

# Anlage 4