



Aufstellung eines Bebauungsplanes

Arbeitstitel: Nördl. Scheidtweiler Straße/Maarweg in Köln-Braunsfeld

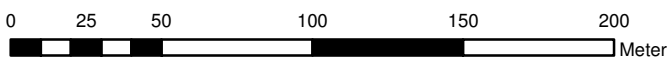

Maßstab 1:2.500

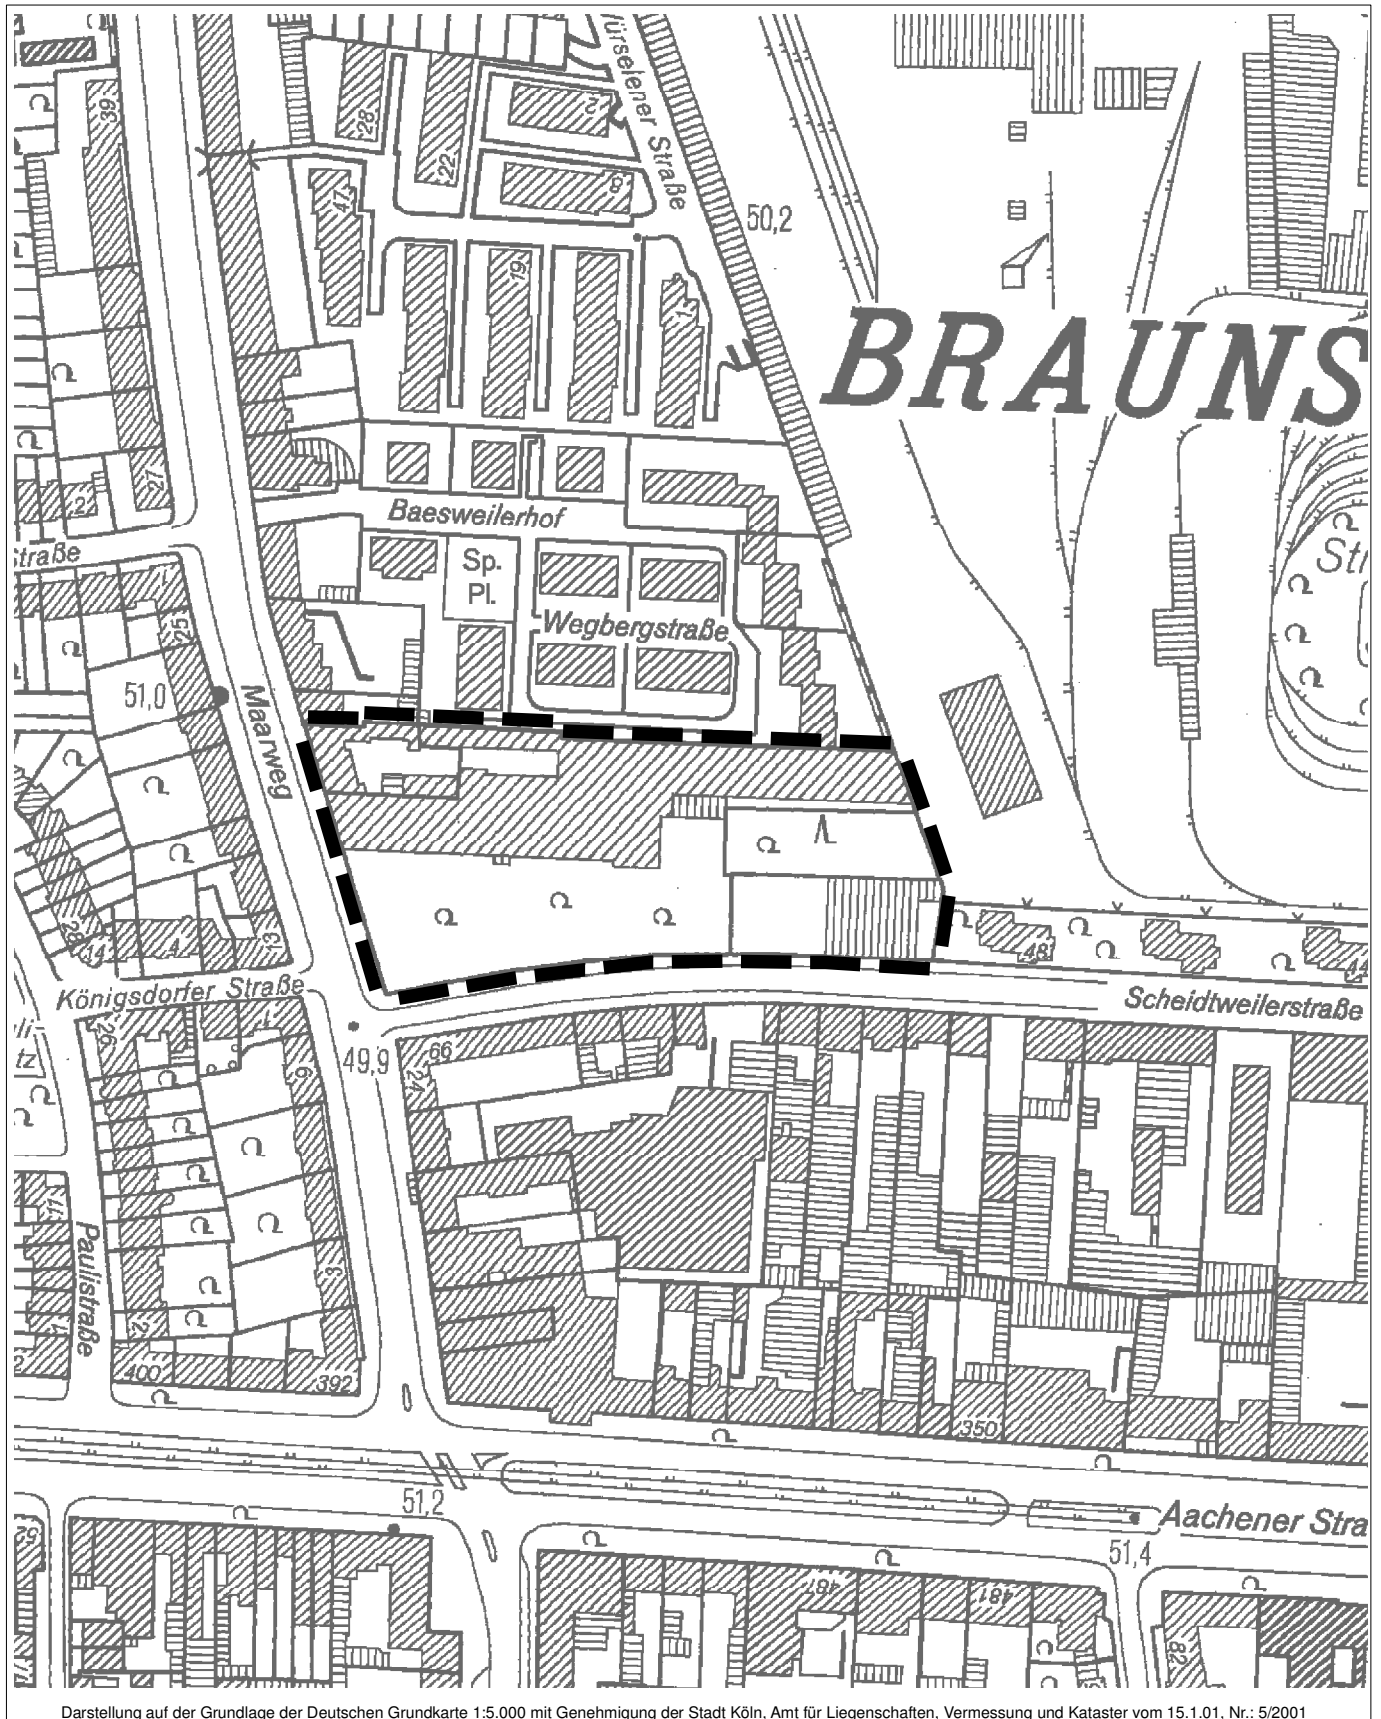

Planwirkungsbereich der Vorlage zur Orientierung von Mitgliedern des Rates, der Ausschüsse und der Bezirksvertretungen, die wegen Befangenheit an den Beratungen zu diesem Tagesordnungspunkt nicht teilnehmen dürfen.