



Wandabwicklung Barrierefreie Kabine

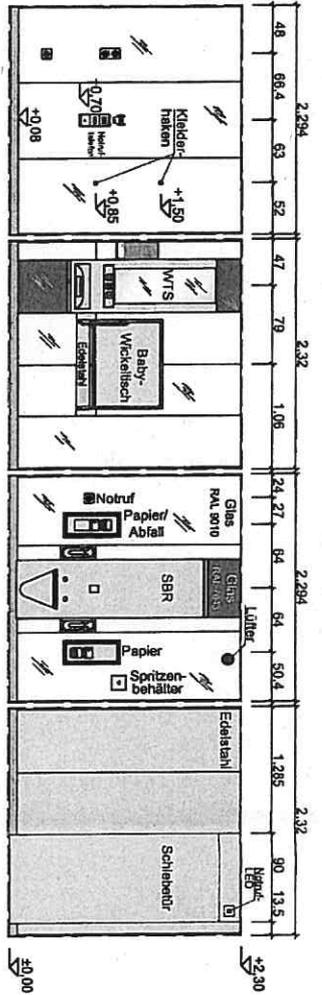

Wandabwicklung Urinalraum

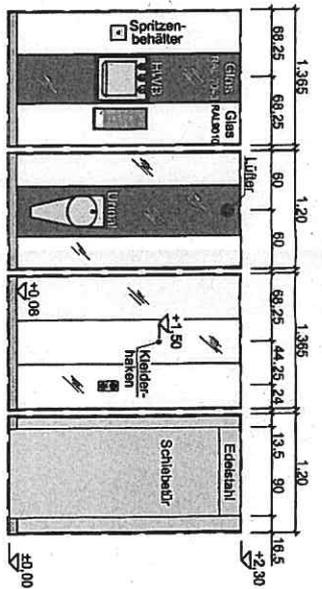


Vorderansicht


Rechte Seitenansicht

Rückansicht

Linke Seitenansicht

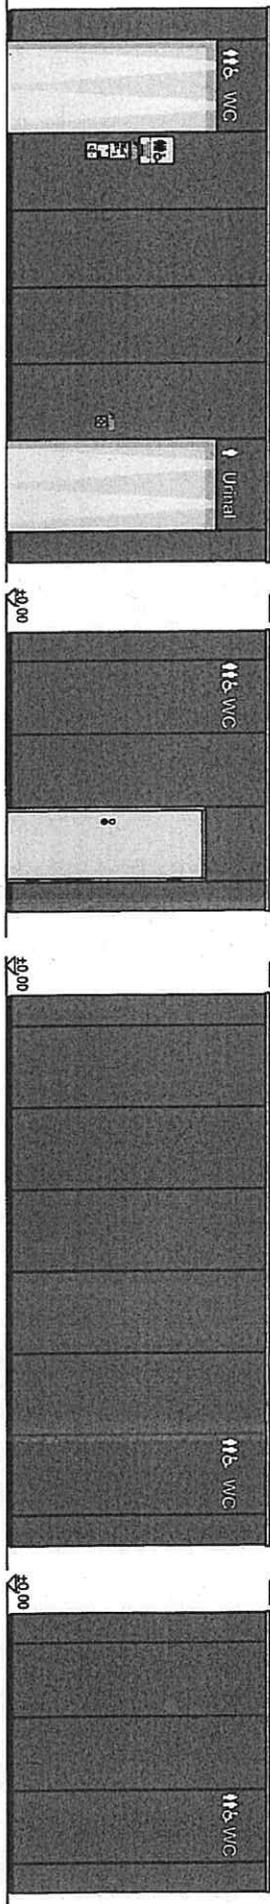

Schnitt A-A

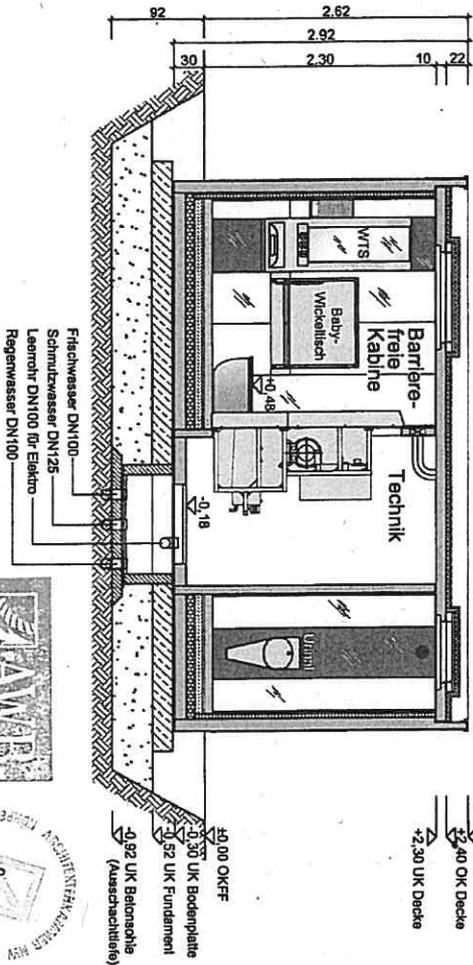

| | | | | | | | |
|--------|--|--|---------|--------------------|--|---|----|
| HERING | | Diese Zeichnung darf ohne Kopie nur an Dritte weitergegeben bzw. zur Kenntnis gebracht werden. | | Maststab: 1:50 m/m | | Projekt: 2-Raum-WC-Anlage Stadt Köln, Gustasade mit barrierefreien Fugen, Farbe PAU, 70x3 Verkleidung B, mit Innenabdichtung, mit Sitzschalenabstimmung, mit Kappstern Baby-Wickeltisch, mit Müllzutomatik, mit Urilock, mit Kabinenstühlen | |
| a | Nominal-LED erglänzt | 23.05.14 | LA | Datum: | 08.05.14 | Name: | LA |
| b | Logo AVB vorhanden und über Mäntel gesetzt | 22.05.14 | LA | Zeichnungs-Nr.: | BA-SWC-2R-140508c | Grundriss, Ansichten, Schnitt, Wandabwicklung | |
| c | Kabinenraum verschoben, Notrufschalter abgefragt | 21.05.14 | Schwarz | Proj.: | CWCS Barrierefrei Sonderanlagent Bauamt 2014 | Blattgröße 42 x 29,7 / DIN A3 | |
| Index | Änderung | Datum | Name | | | | |

