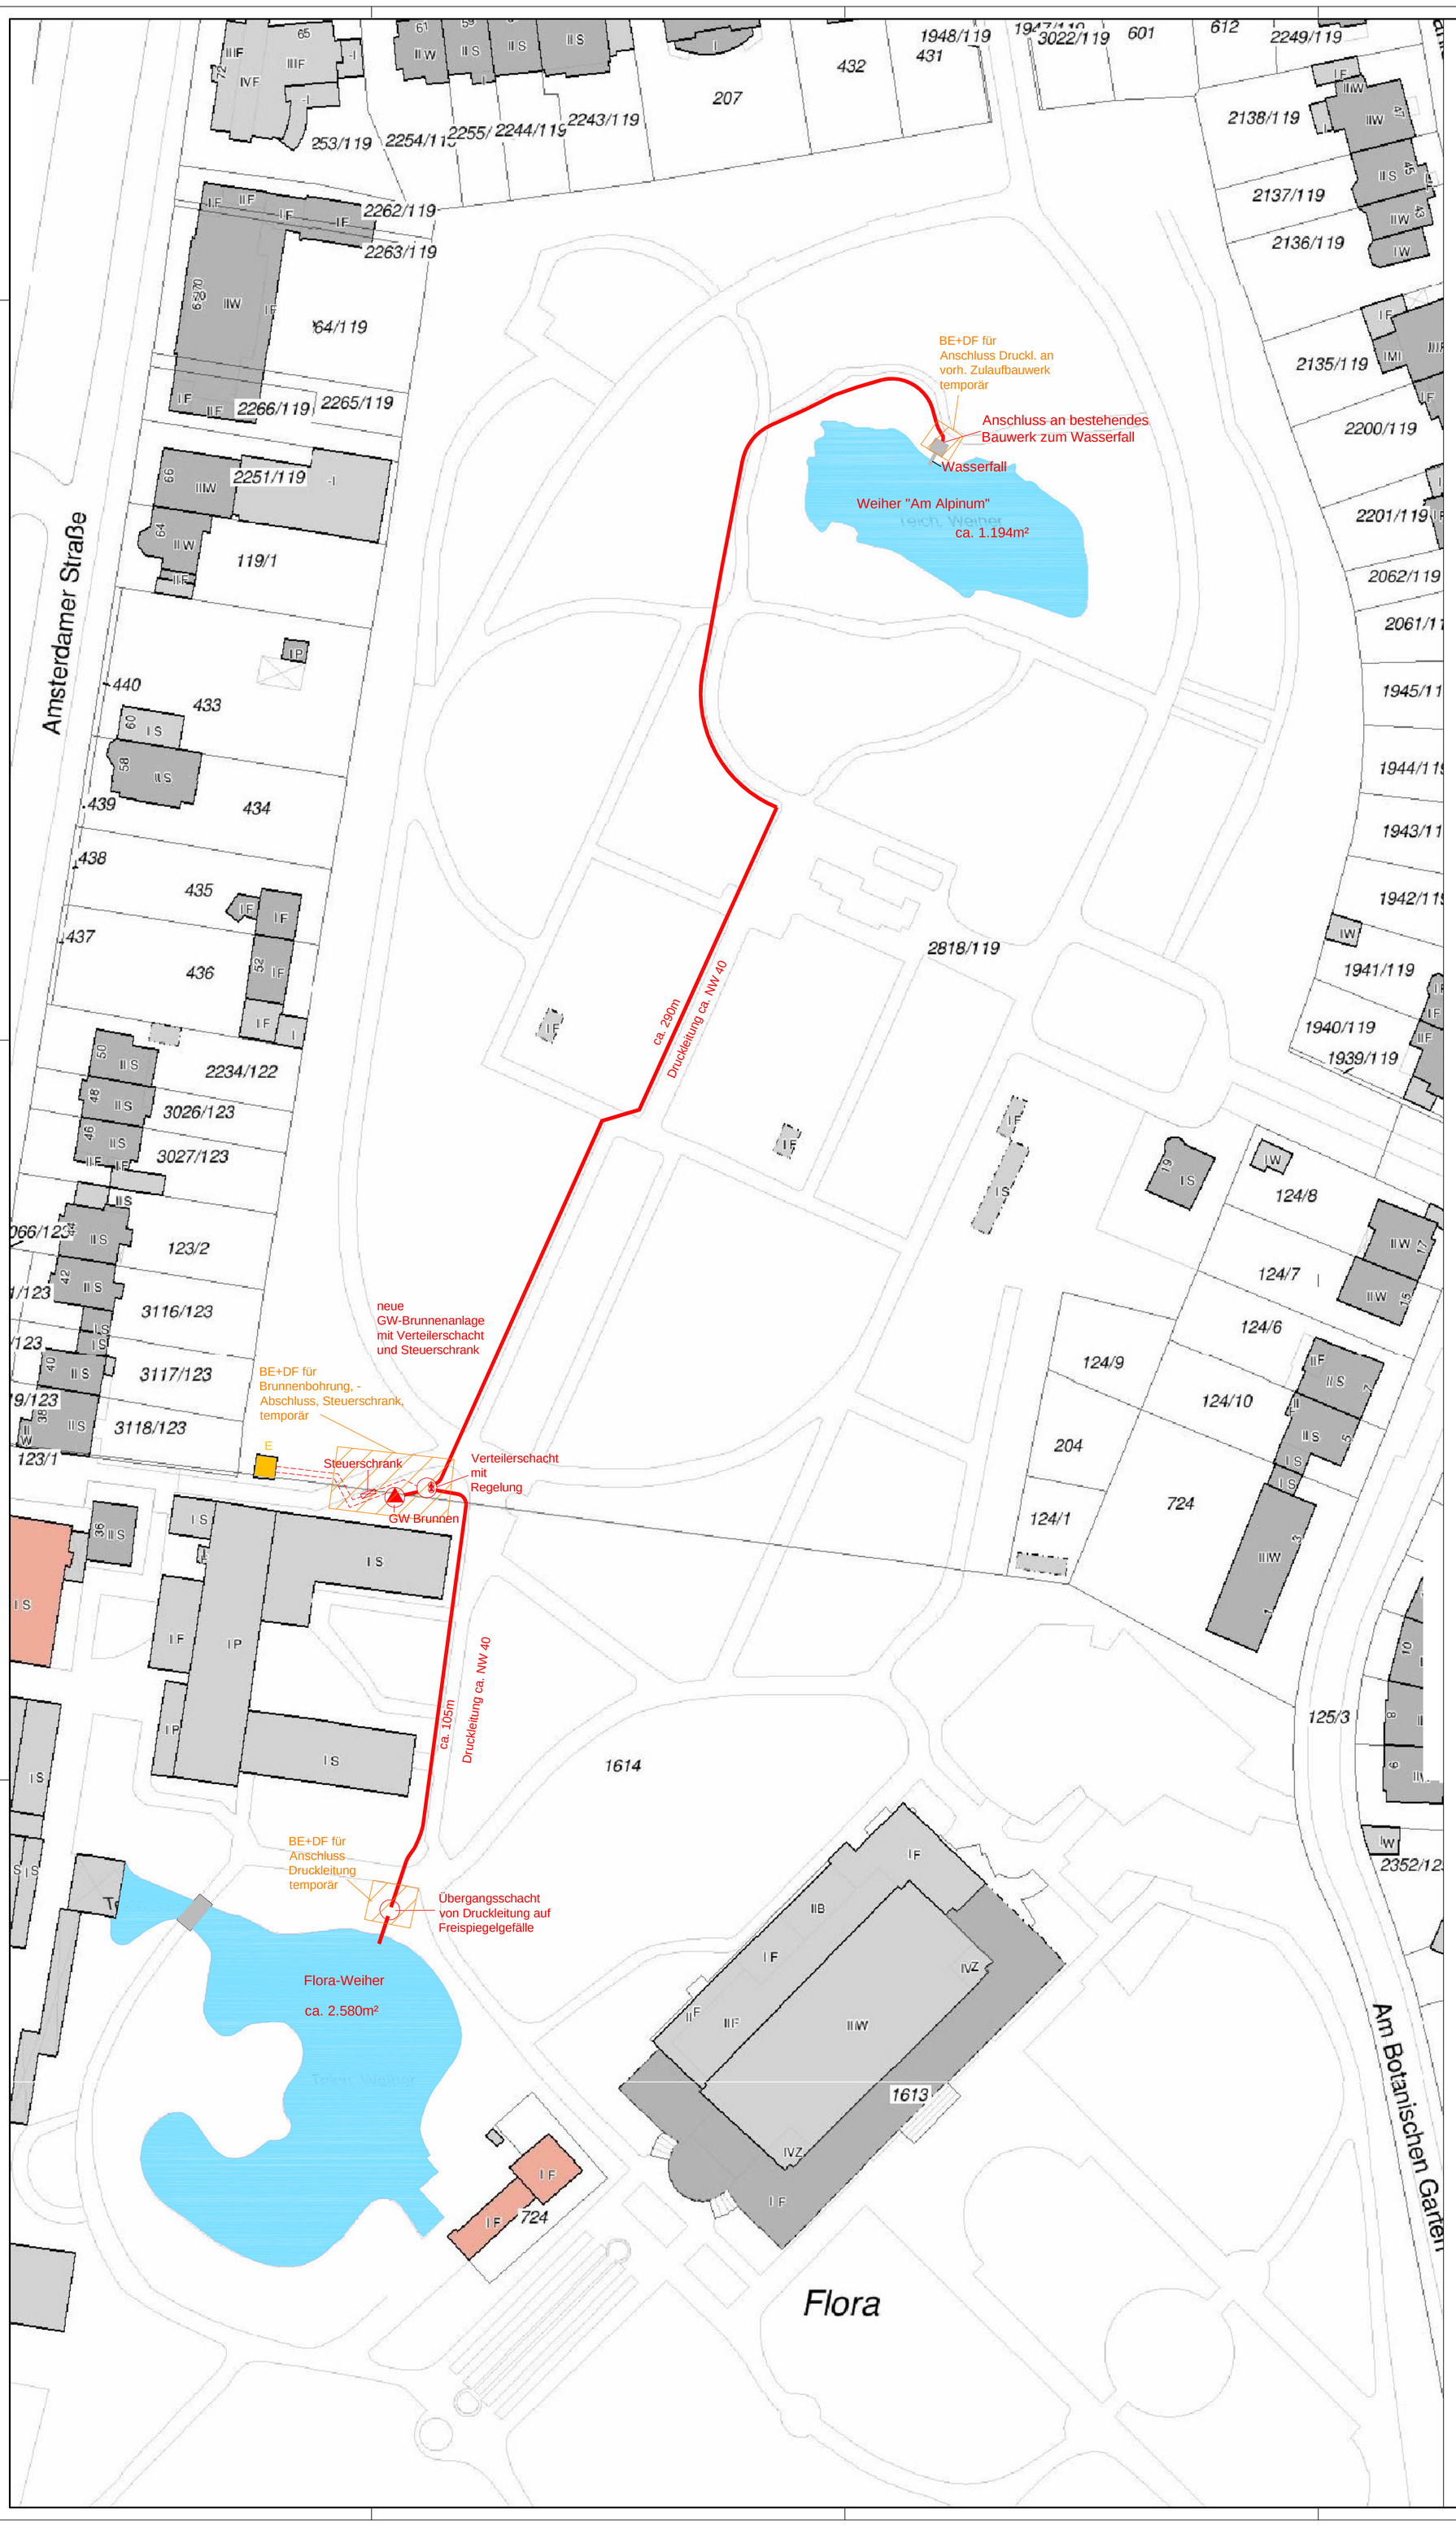

Index	Datum	Name	Beschreibung der Änderung/Ergänzung
01			
02			
03			
04			
05			
06			
07			

Flora-Weiher
Weiher "Am Alpinum"

Stadt Köln — Der Oberbürgermeister

Amt für Landschaftpflege und Grünflächen

Projekt

Flora-Weiher
Weiher "Am Alpinum"
Trassenwahl 1. Vorschlag

Entwurf

Plannummer	Index	Maßstab
407 E801E	00	1:500

bearbeitet	MM	11.09.2014
gezeichnet	SK	11.09.2014
geprüft	MM	11.09.2014

aufgestellt, Köln den 11.09.2014

MÜNSCHER
Ingenieure Köln
Weißenburgstr. 72
50670 Köln
Tel. 0221 4911627
Fax 0221 4973637
mail@muenscher.eu
www.muenscher.eu