


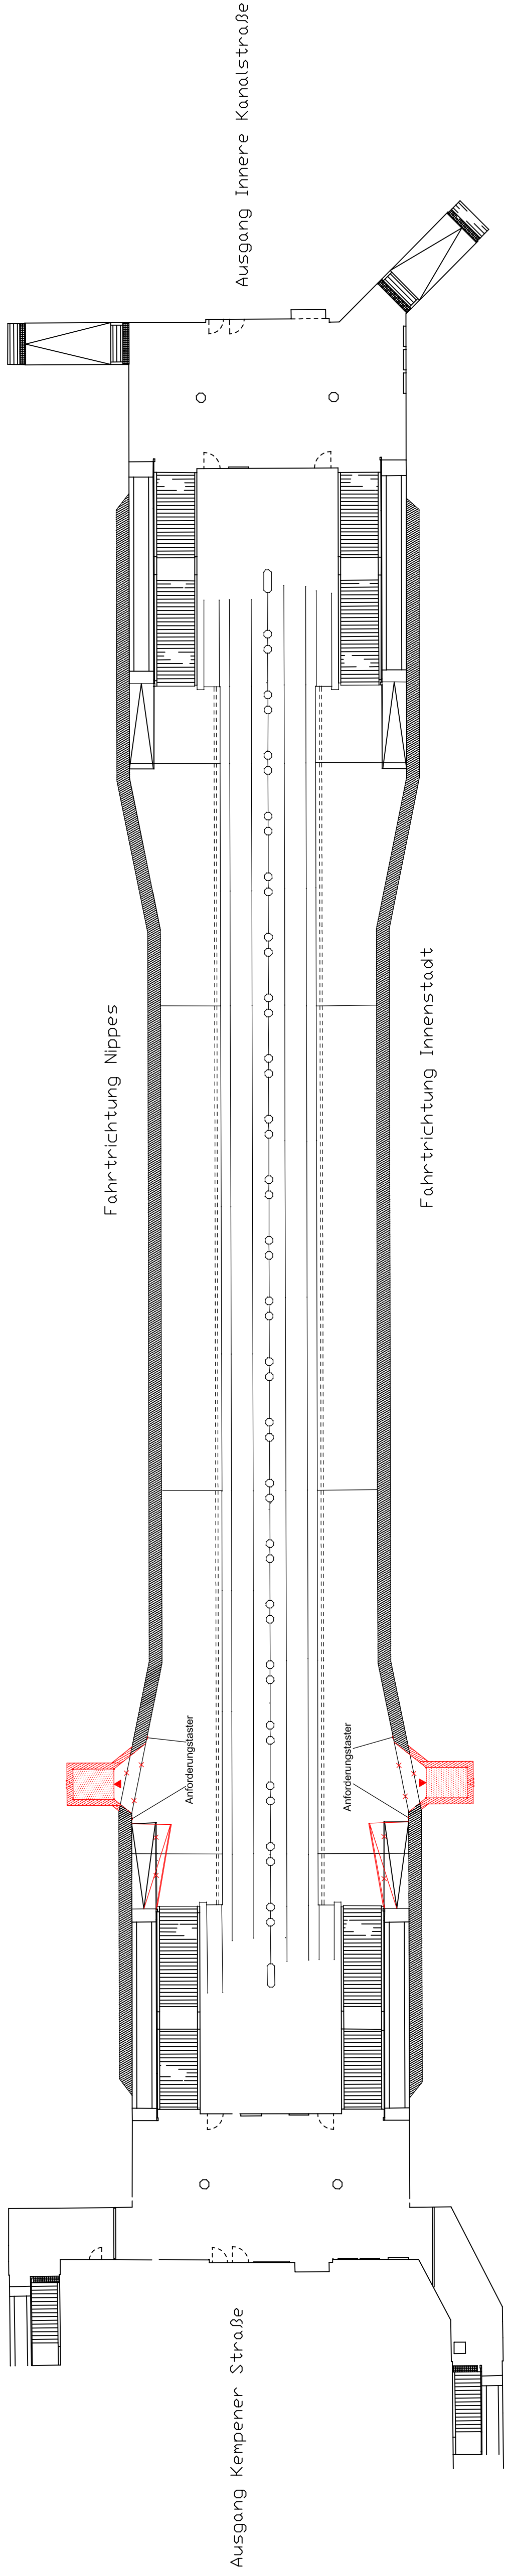


Aufzüge
Kabinenmaß:
B=1,10m x T=2,10m
Rohbaumaß:
B=2,00m x T=2,70m



Zugestimmt/Dienststelle	Datum	Unterschrift
KVB 15		

Haltestelle Lohsestraße Aufzugsnachrüstung - Vorzugsstandorte Lageplan - Fahrebene		M.: 1:250
69		Datum: Oktober 2014
690	690/1	Baules
gez. Newelling 31.10.2014	gez. Grimsehl 29.10.2014	Selbitschka Selbitschka 690/11 gez. Matzel
		Nr.: VE-L-02 Ind.
Der Oberbürgermeister		 Stadt Köln Amt für Brücken und Stadtbau