


## Aufhebung des Bebauungsplanes Nr.: 6444 Nb/03 (65459/03)

# Ludolf-Camphausen-Straße

in Köln - Neustadt/Nord

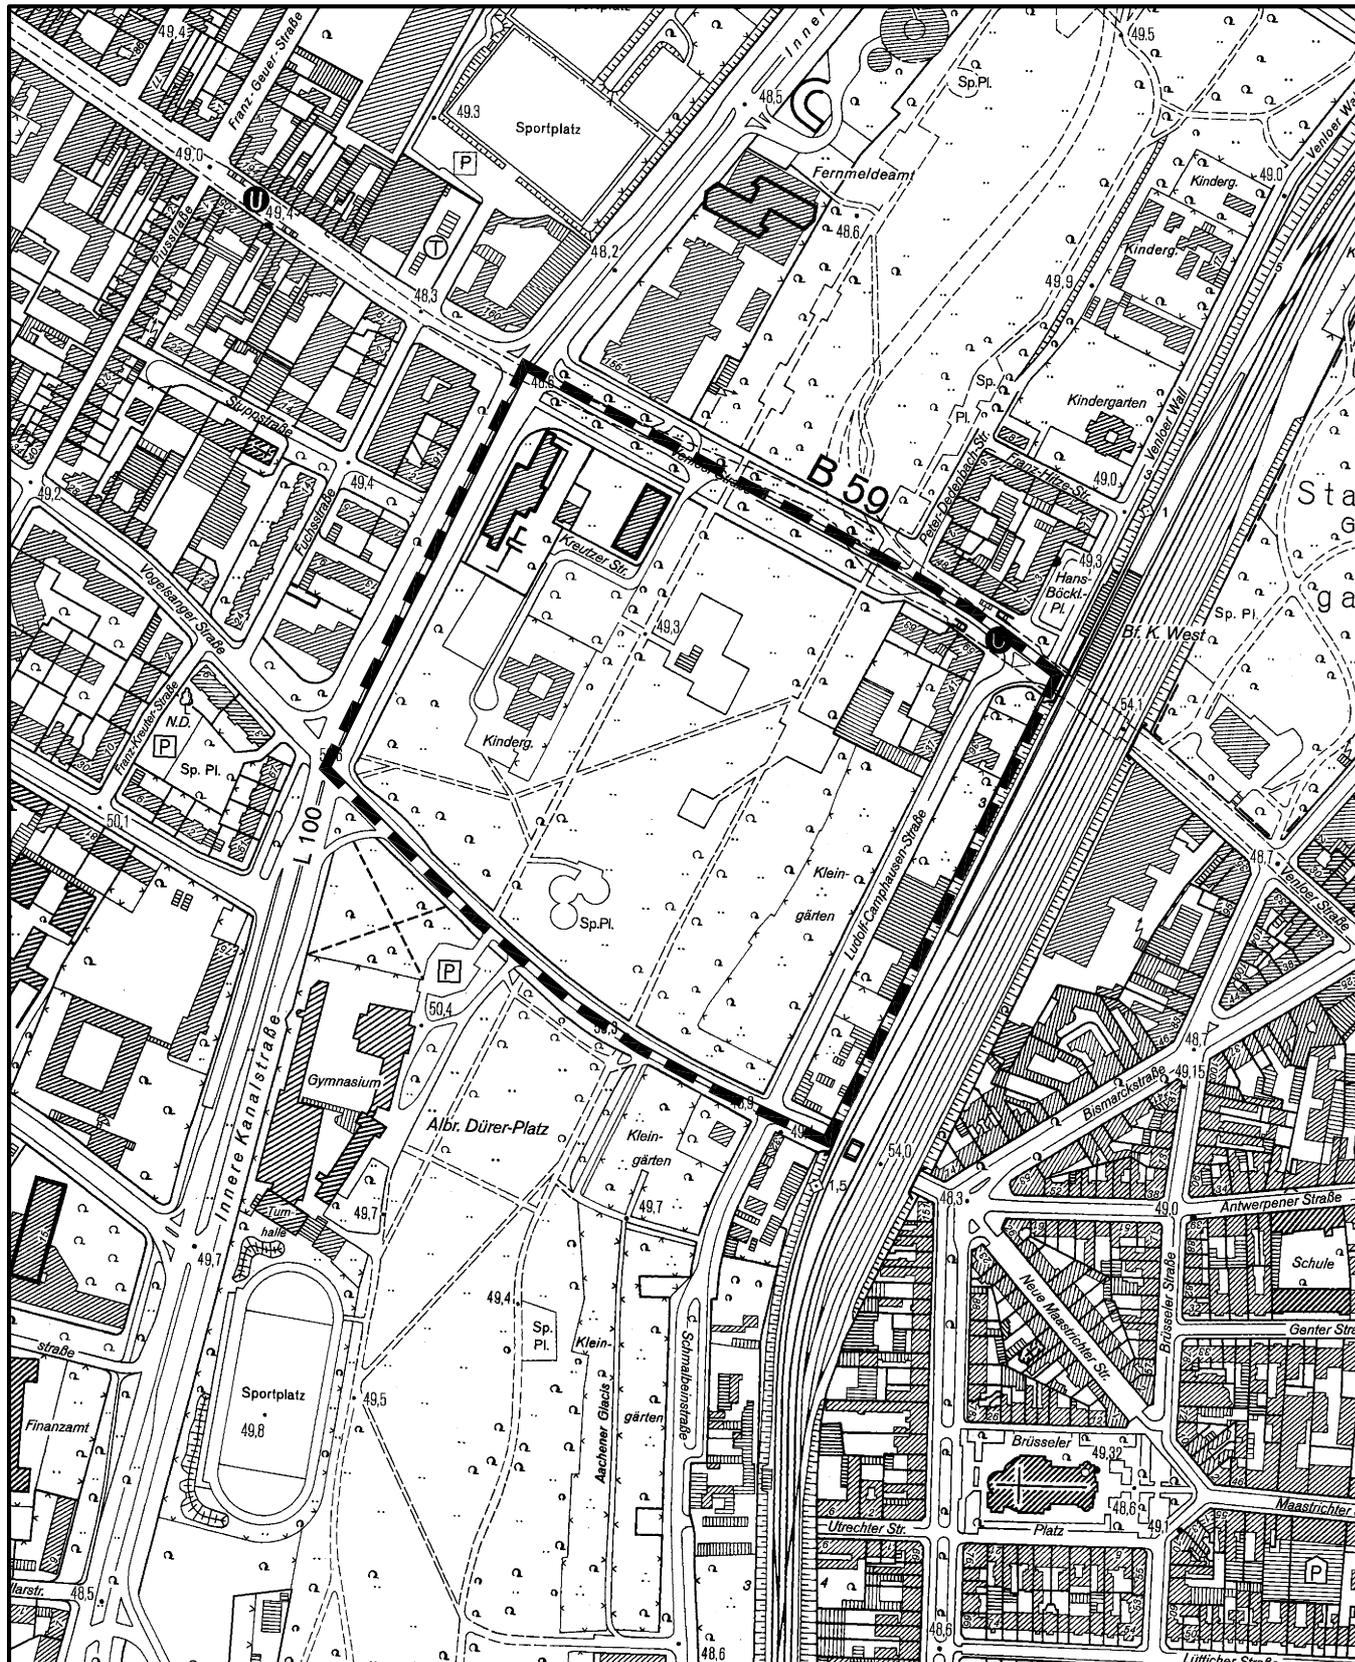

Maßstab 1 : 5 000



Planwirkungsbereich der Vorlage zur Orientierung von Mitgliedern des Rates, der Ausschüsse und der Bezirksvertretungen, die wegen Befangenheit an den Beratungen zu diesem Tagesordnungspunkt nicht teilnehmen dürfen.