


Bebauungsplanverfahren (Vorhabenbezogenen Bebauungsplan)

" Ludwig-Jahn-Straße "

in Köln - Junkersdorf

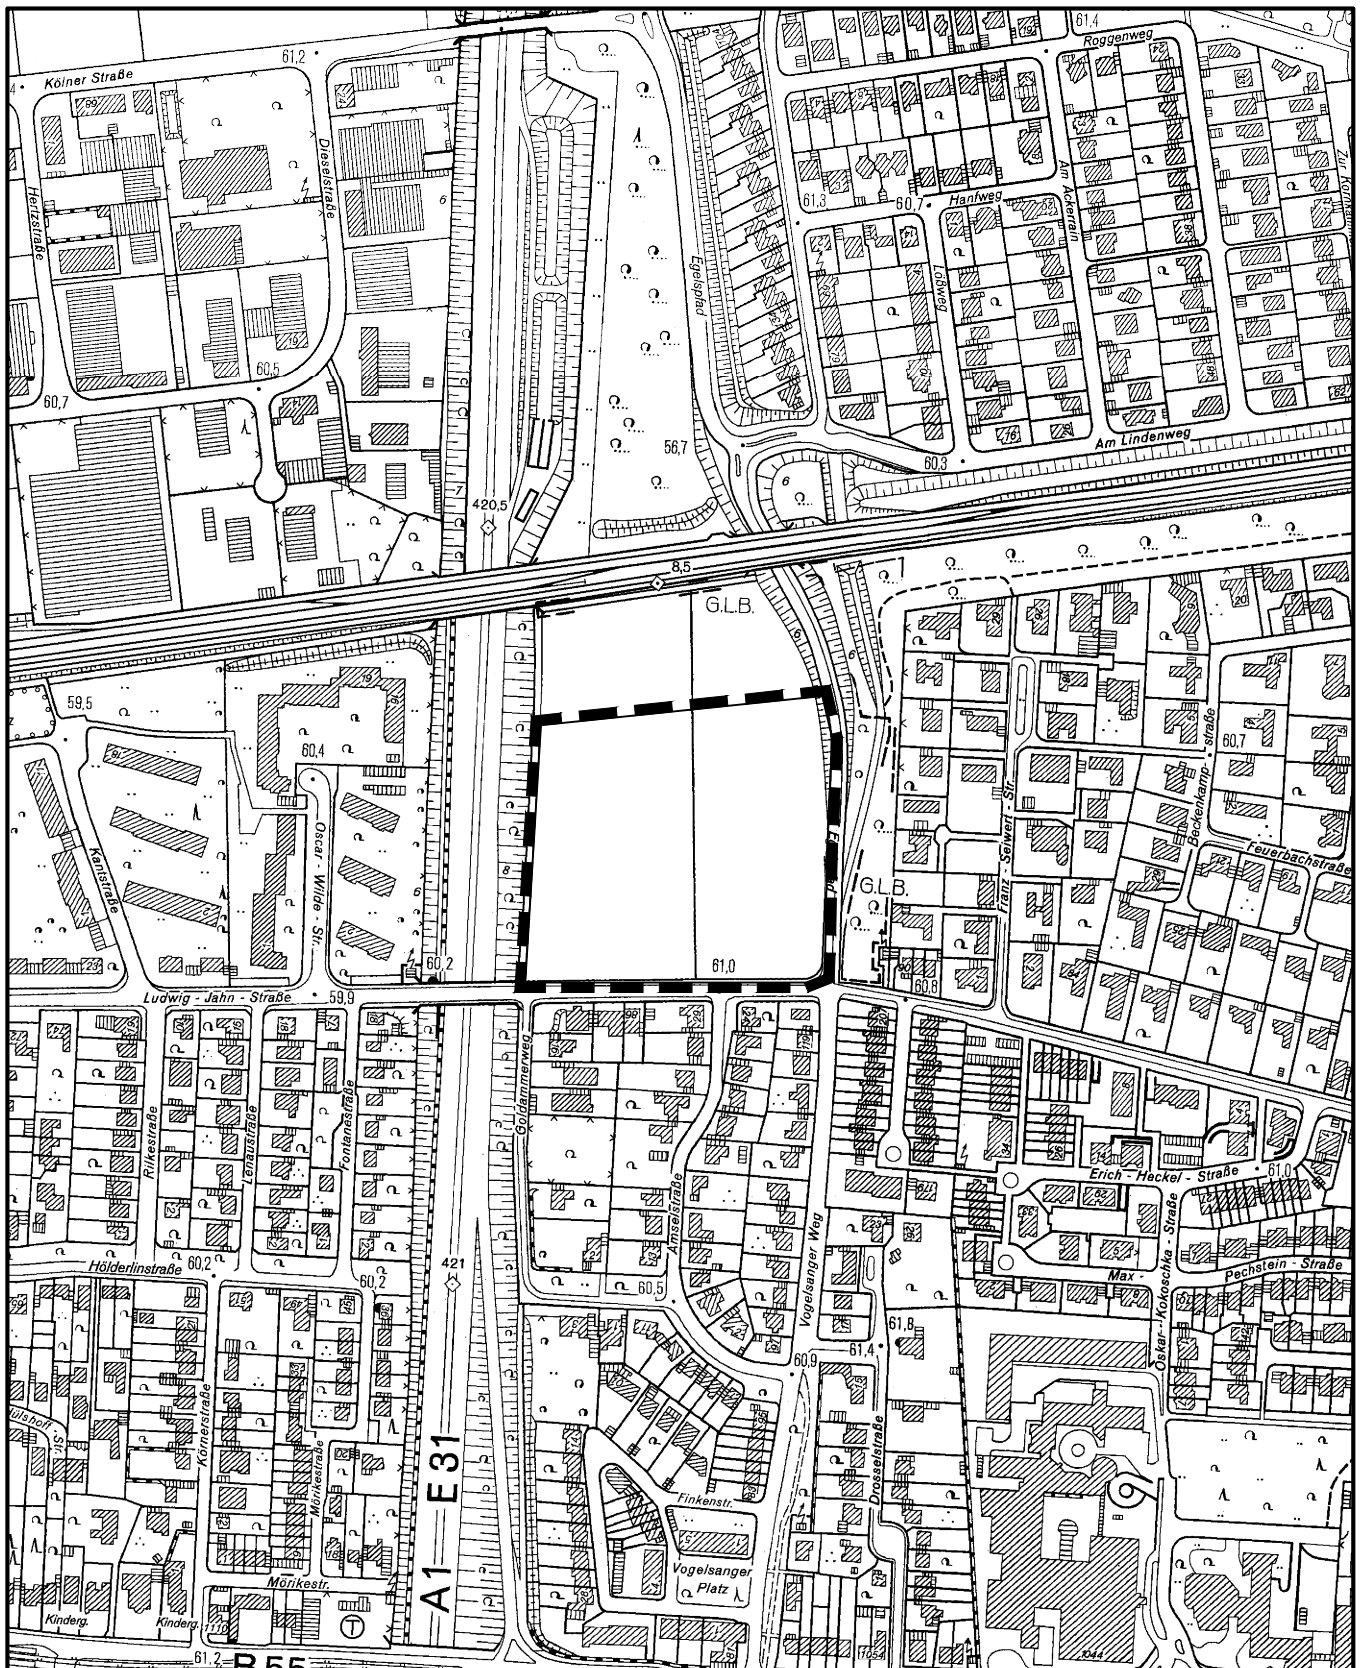

Maßstab 1 : 5 000



Planwirkungsbereich der Vorlage zur Orientierung von Mitgliedern des Rates, der Ausschüsse und der Bezirksvertretungen, die wegen Befangenheit an den Beratungen zu diesem Tagesordnungspunkt nicht teilnehmen dürfen.