


Aufhebung des Aufstellungsbeschlusses (STEA vom 23.11.2006)

Bebauungsplan - Entwurf Nr. 7440/06

Arbeitstitel: "Krankenhaus Porz" in Köln - Porz

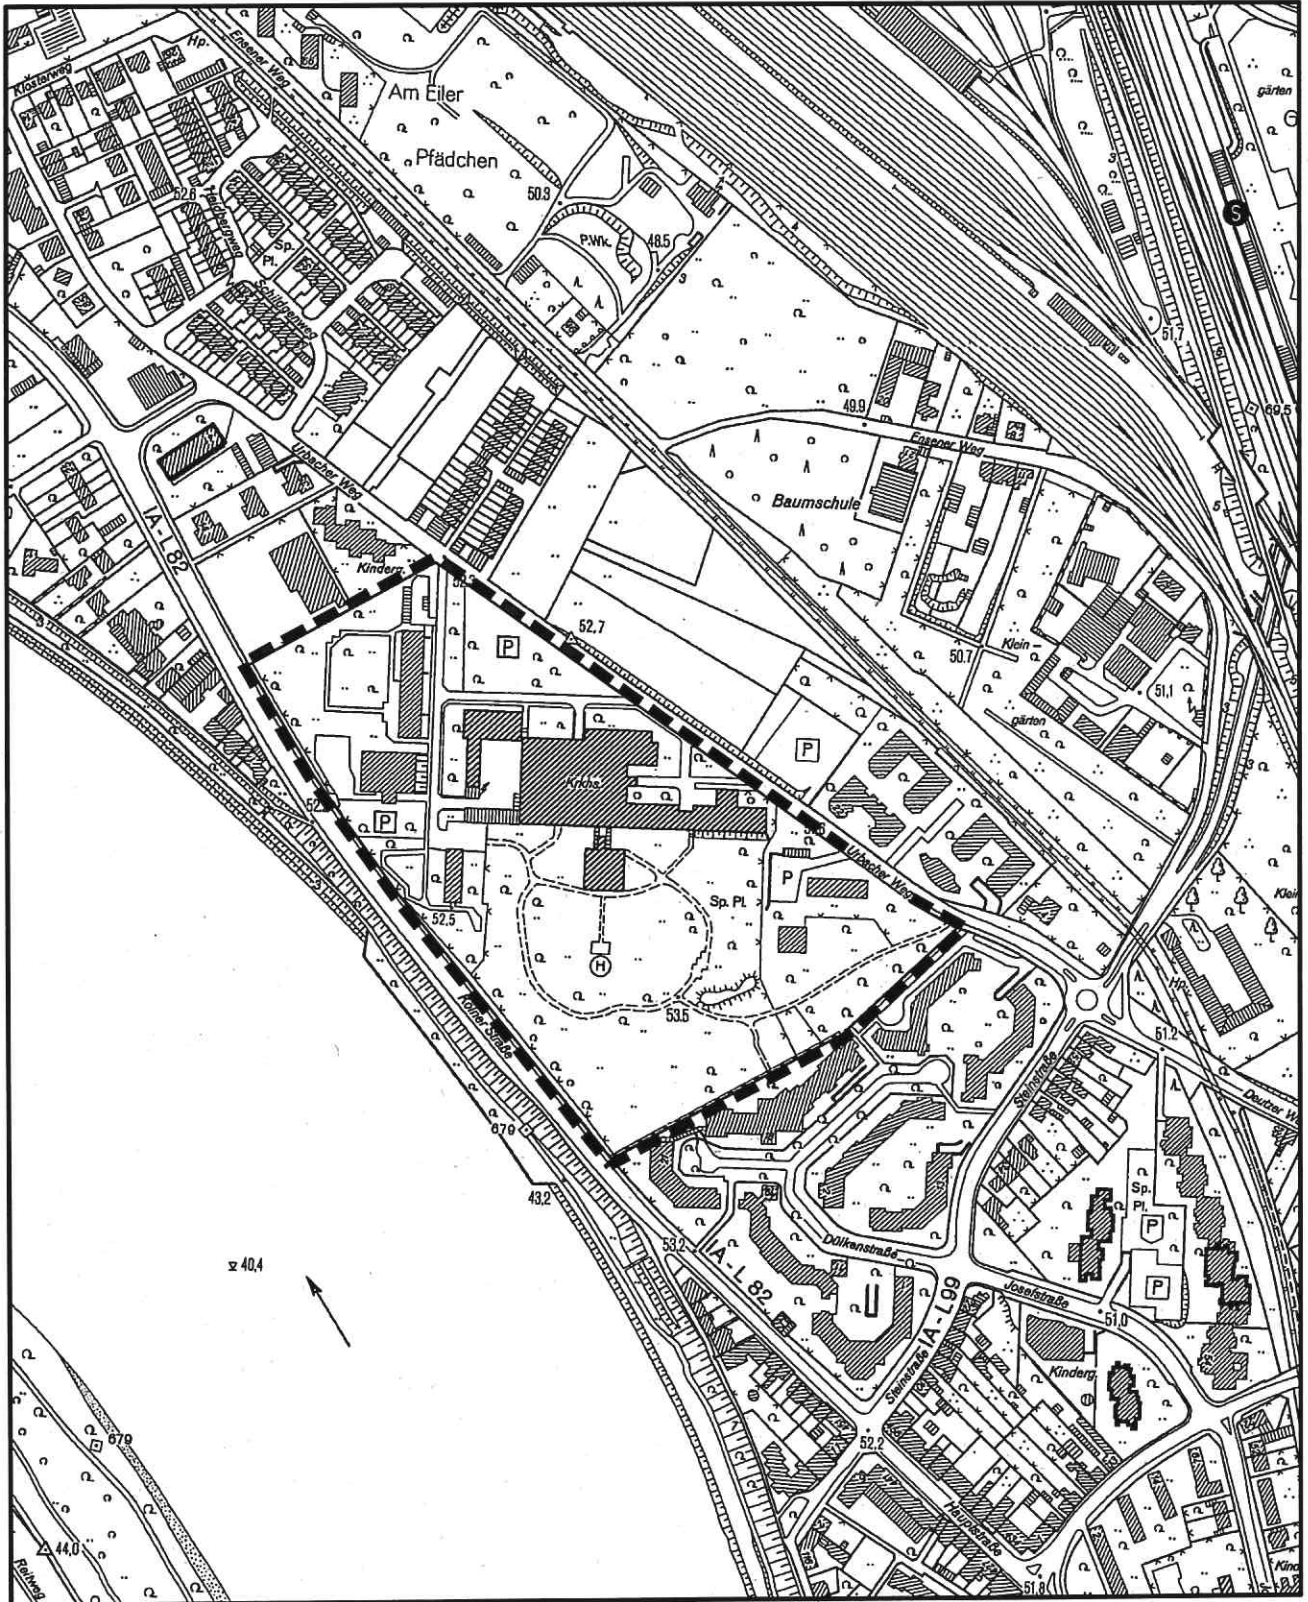

Maßstab 1 : 5 000



Planwirkungsbereich der Vorlage zur Orientierung von Mitgliedern des Rates, der Ausschüsse und der Bezirksvertretungen, die wegen Befangenheit an den Beratungen zu diesem Tagesordnungspunkt nicht teilnehmen dürfen.