ANLAGE ZUM AUFSTELLUNGSBESCHLUSS
ARBEITSTITEL: KRANKENHAUS PORZ

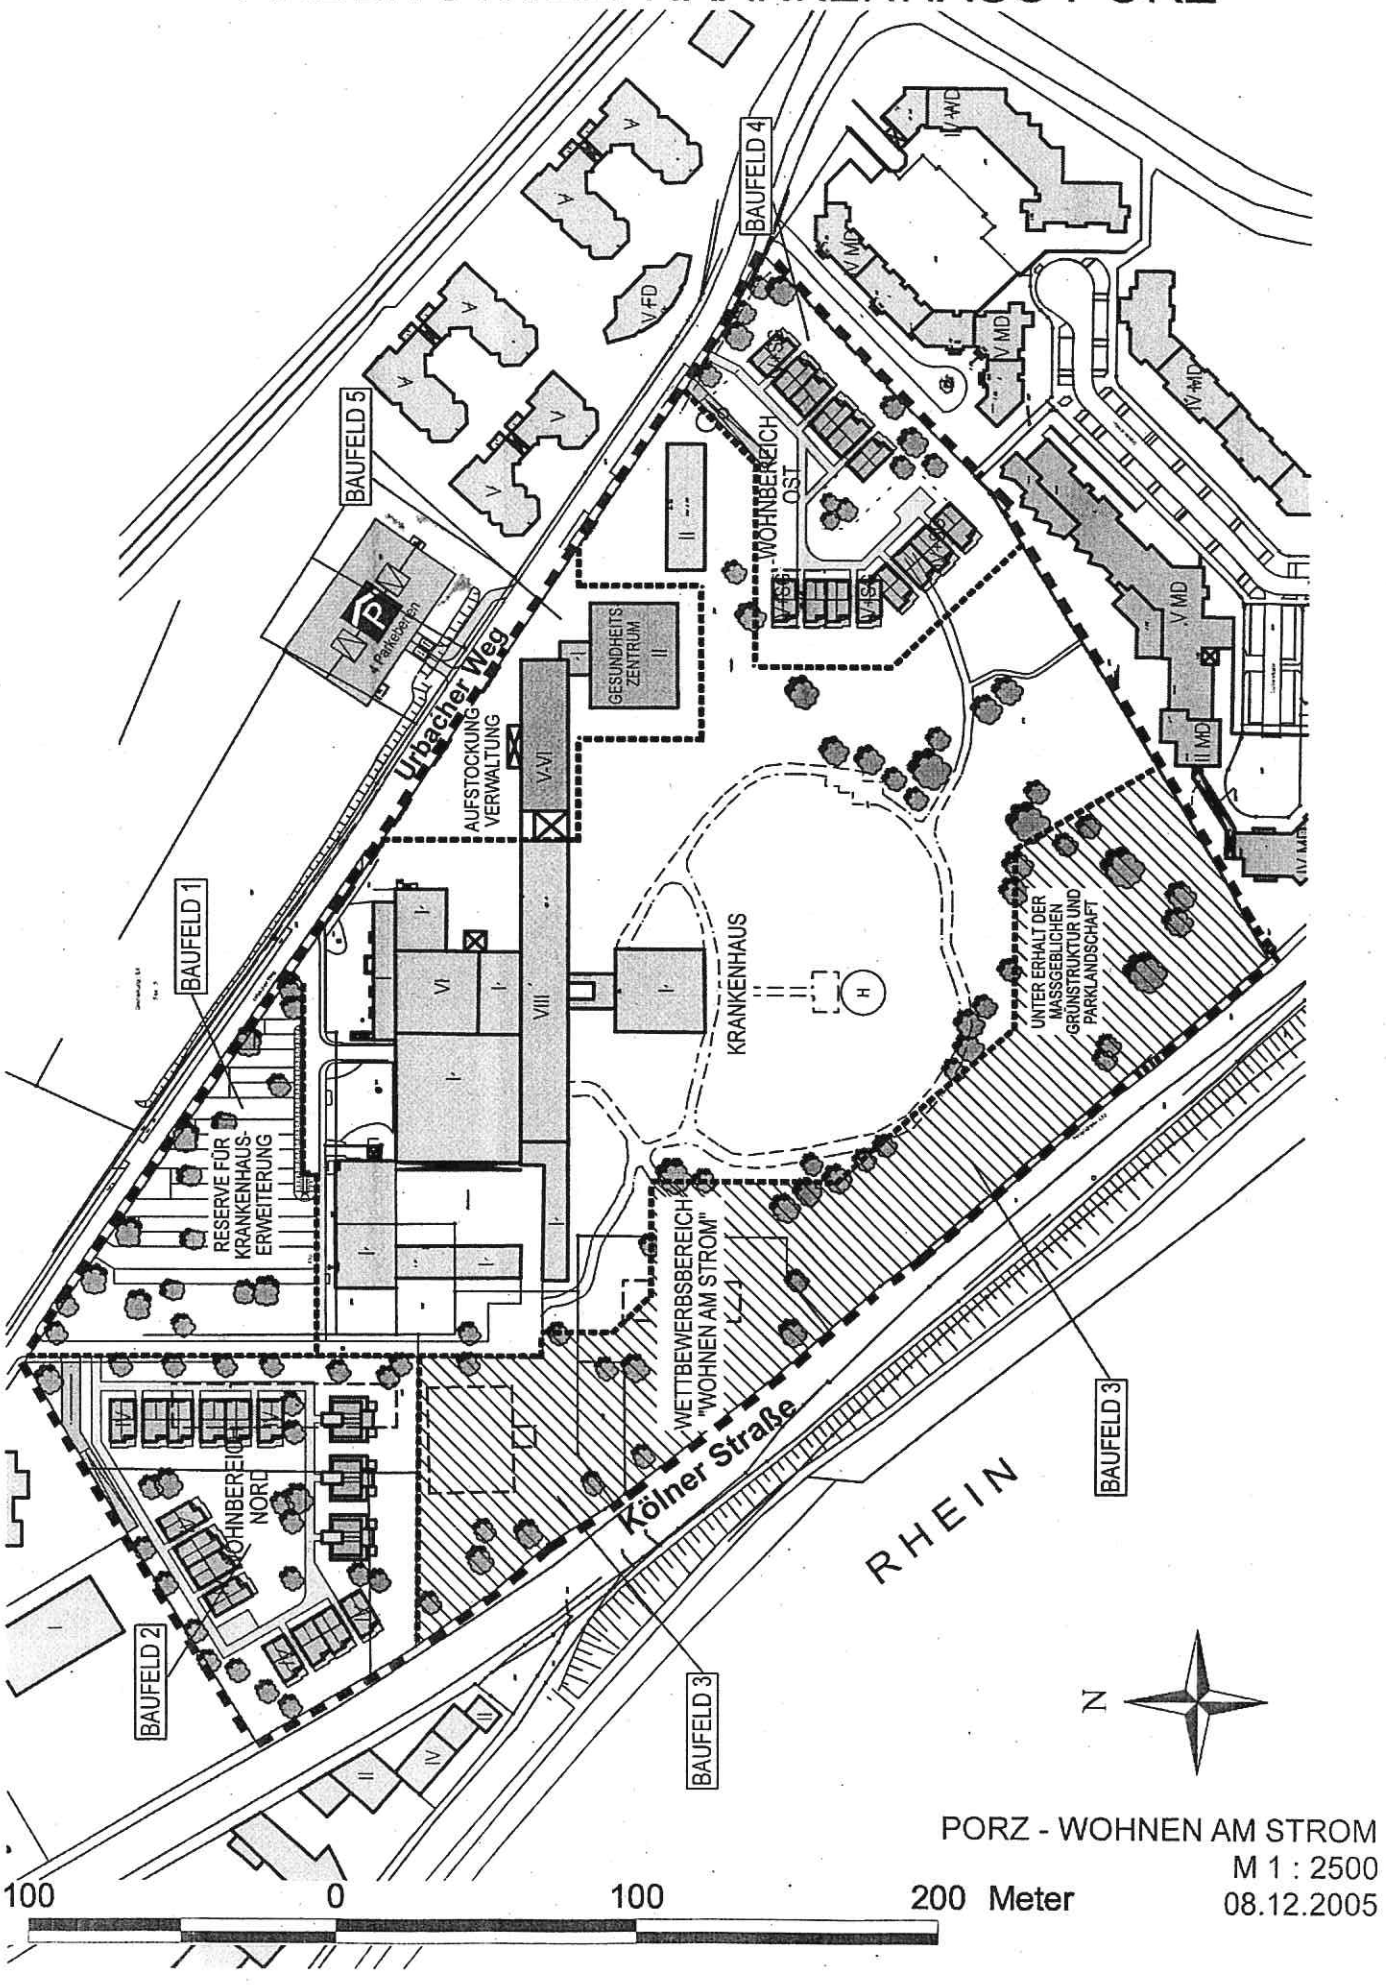

PORZ - WOHNEN AM STROM
M 1 : 2500
08.12.2005