


Aufhebung des Aufstellungsbeschlusses (STE A vom 14.03.2002)

Bebauungsplan - Entwurf Nr. 69429/09

Arbeitstitel: "Poller Kirchweg" in Köln - Poll

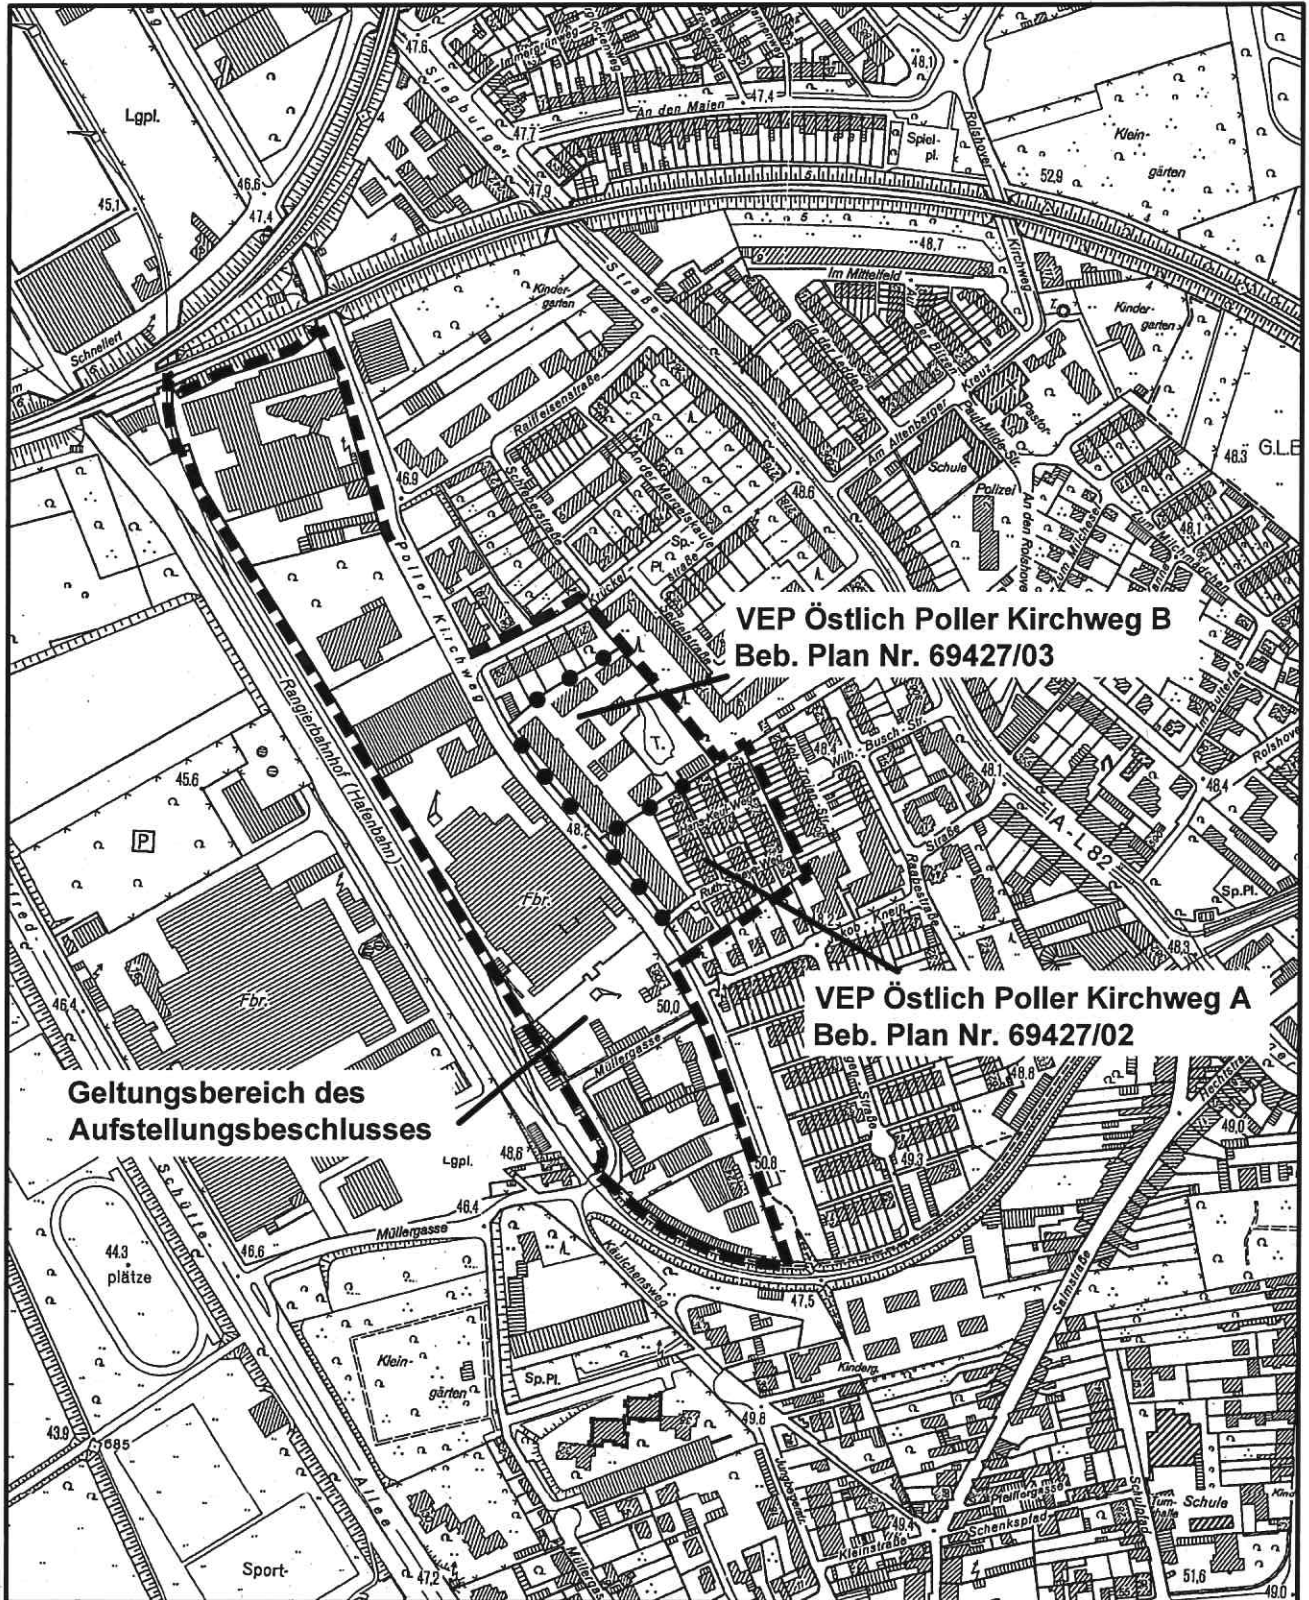

**Geltungsbereich des
Aufstellungsbeschlusses**

**VEP Östlich Poller Kirchweg B
Beb. Plan Nr. 69427/03**

**VEP Östlich Poller Kirchweg A
Beb. Plan Nr. 69427/02**

Maßstab 1 : 5 000

50 0 100 200 300 Meter



Planwirkungsbereich der Vorlage zur Orientierung von Mitgliedern des Rates, der Ausschüsse und der Bezirksvertretungen, die wegen Befangenheit an den Beratungen zu diesem Tagesordnungspunkt nicht teilnehmen dürfen.