Stadt Köln

Stadtplanungsamt

Anlage 1

Satzung der Stadt Köln über eine Veränderungssperre
in Köln - Niehl
Arbeitstitel: Nördlich Erlenhofstraße

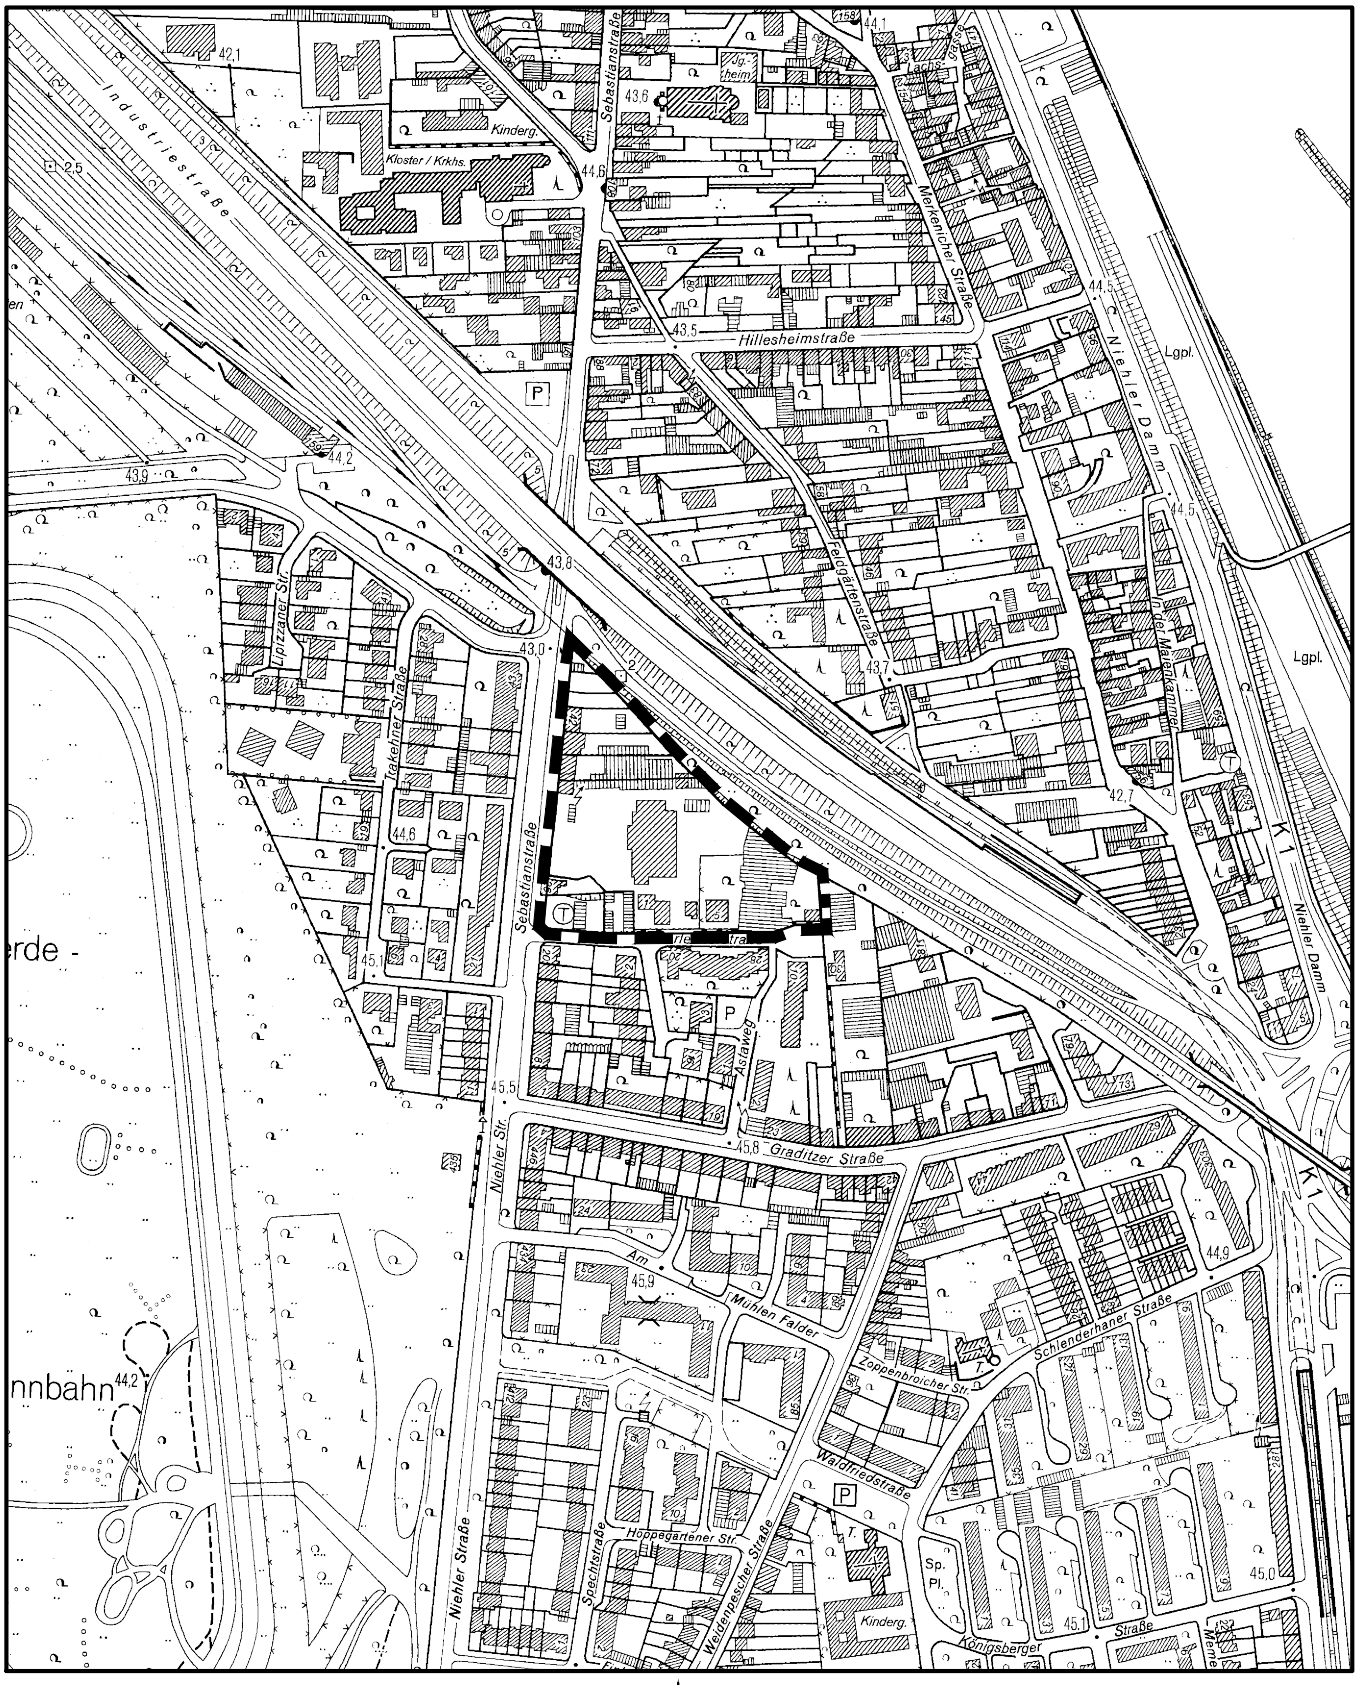

Maßstab 1 : 5 000

50 0 100 200 300 Meter

N