


Geltungsbereich des Bebauungsplanes Nr.: 58469/02

## Haus Közal, 2. Änderung in Köln - Lövenich

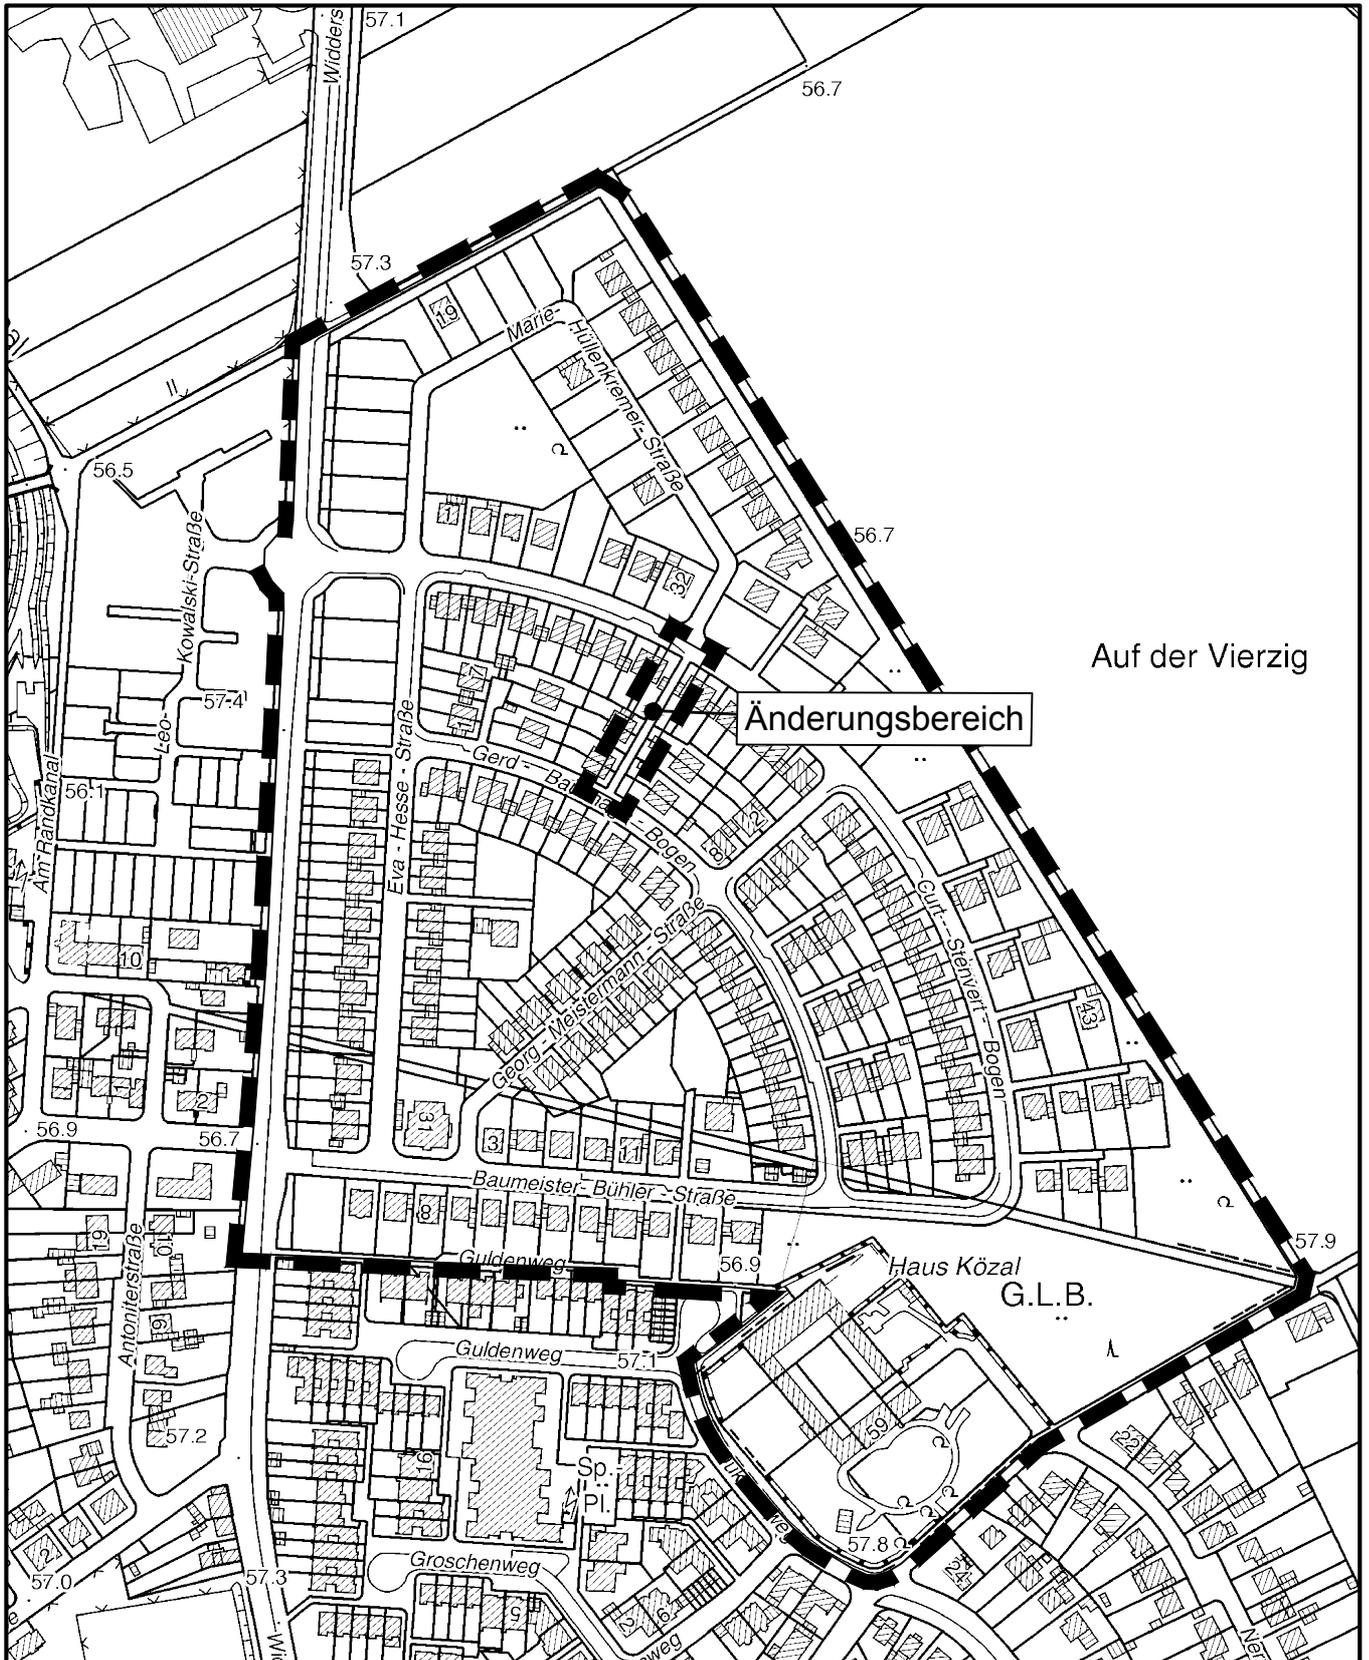

Auf der Vierzig

Änderungsbereich

Haus Közal  
G.L.B.

Maßstab 1 : 5 000



Planwirkungsbereich der Vorlage zur Orientierung von Mitgliedern des Rates, der Ausschüsse und der Bezirksvertretungen, die wegen Befangenheit an den Beratungen zu diesem Tagesordnungspunkt nicht teilnehmen dürfen.