


Informative Darstellung der im Zuge der Umsetzung der Planung rückzubauenden Gebäude

Auszug aus dem Bebauungsplan Nr. 66458/12

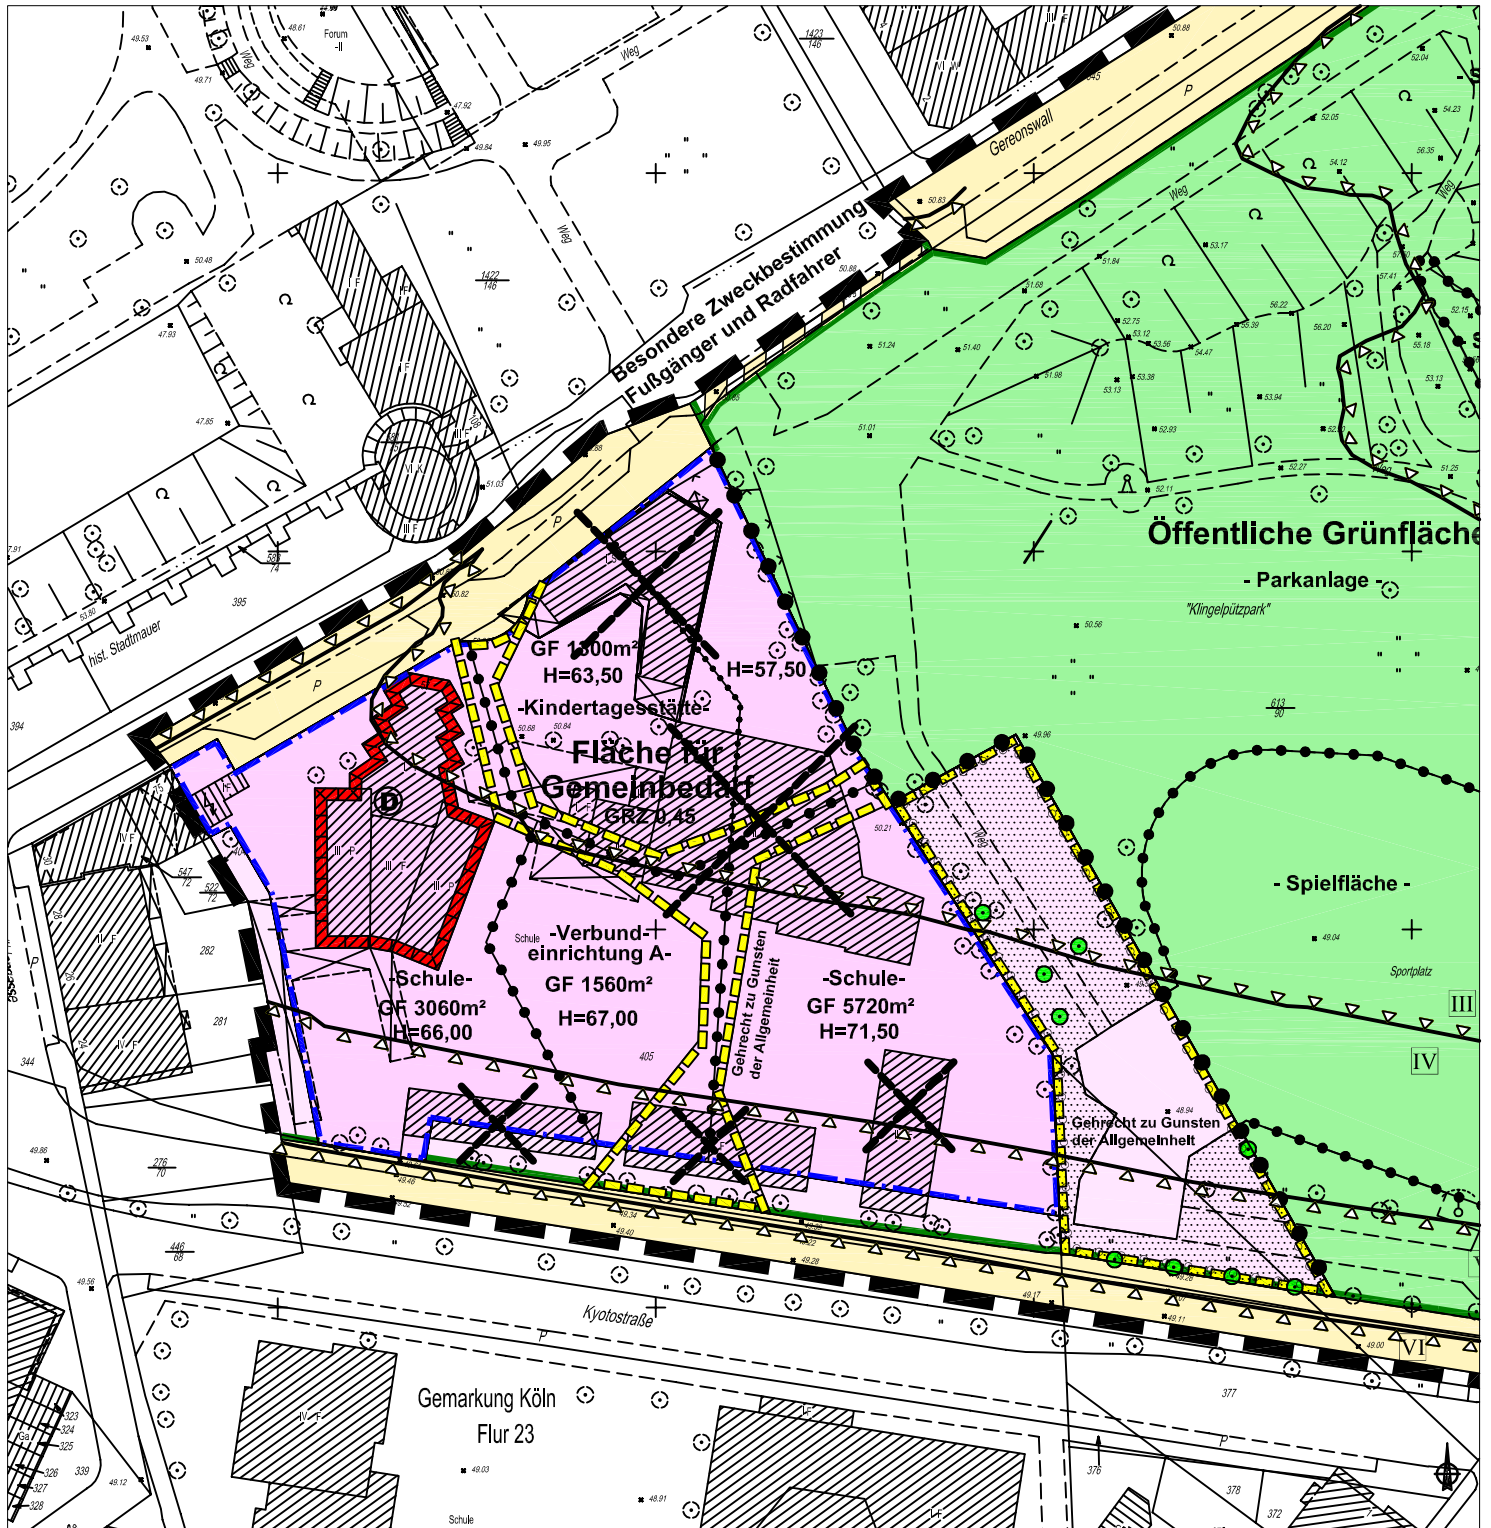

rückzubauende Gebäude

M 1:1000