


AUSSCHNITT AUS DEM FLÄCHENNUTZUNGSPLAN Bebauungsplan Arbeitstitel "Erweiterung TÜV" in Köln - Poll



Maßstab 1: 5000

100 50 0 100 200 300 Meter

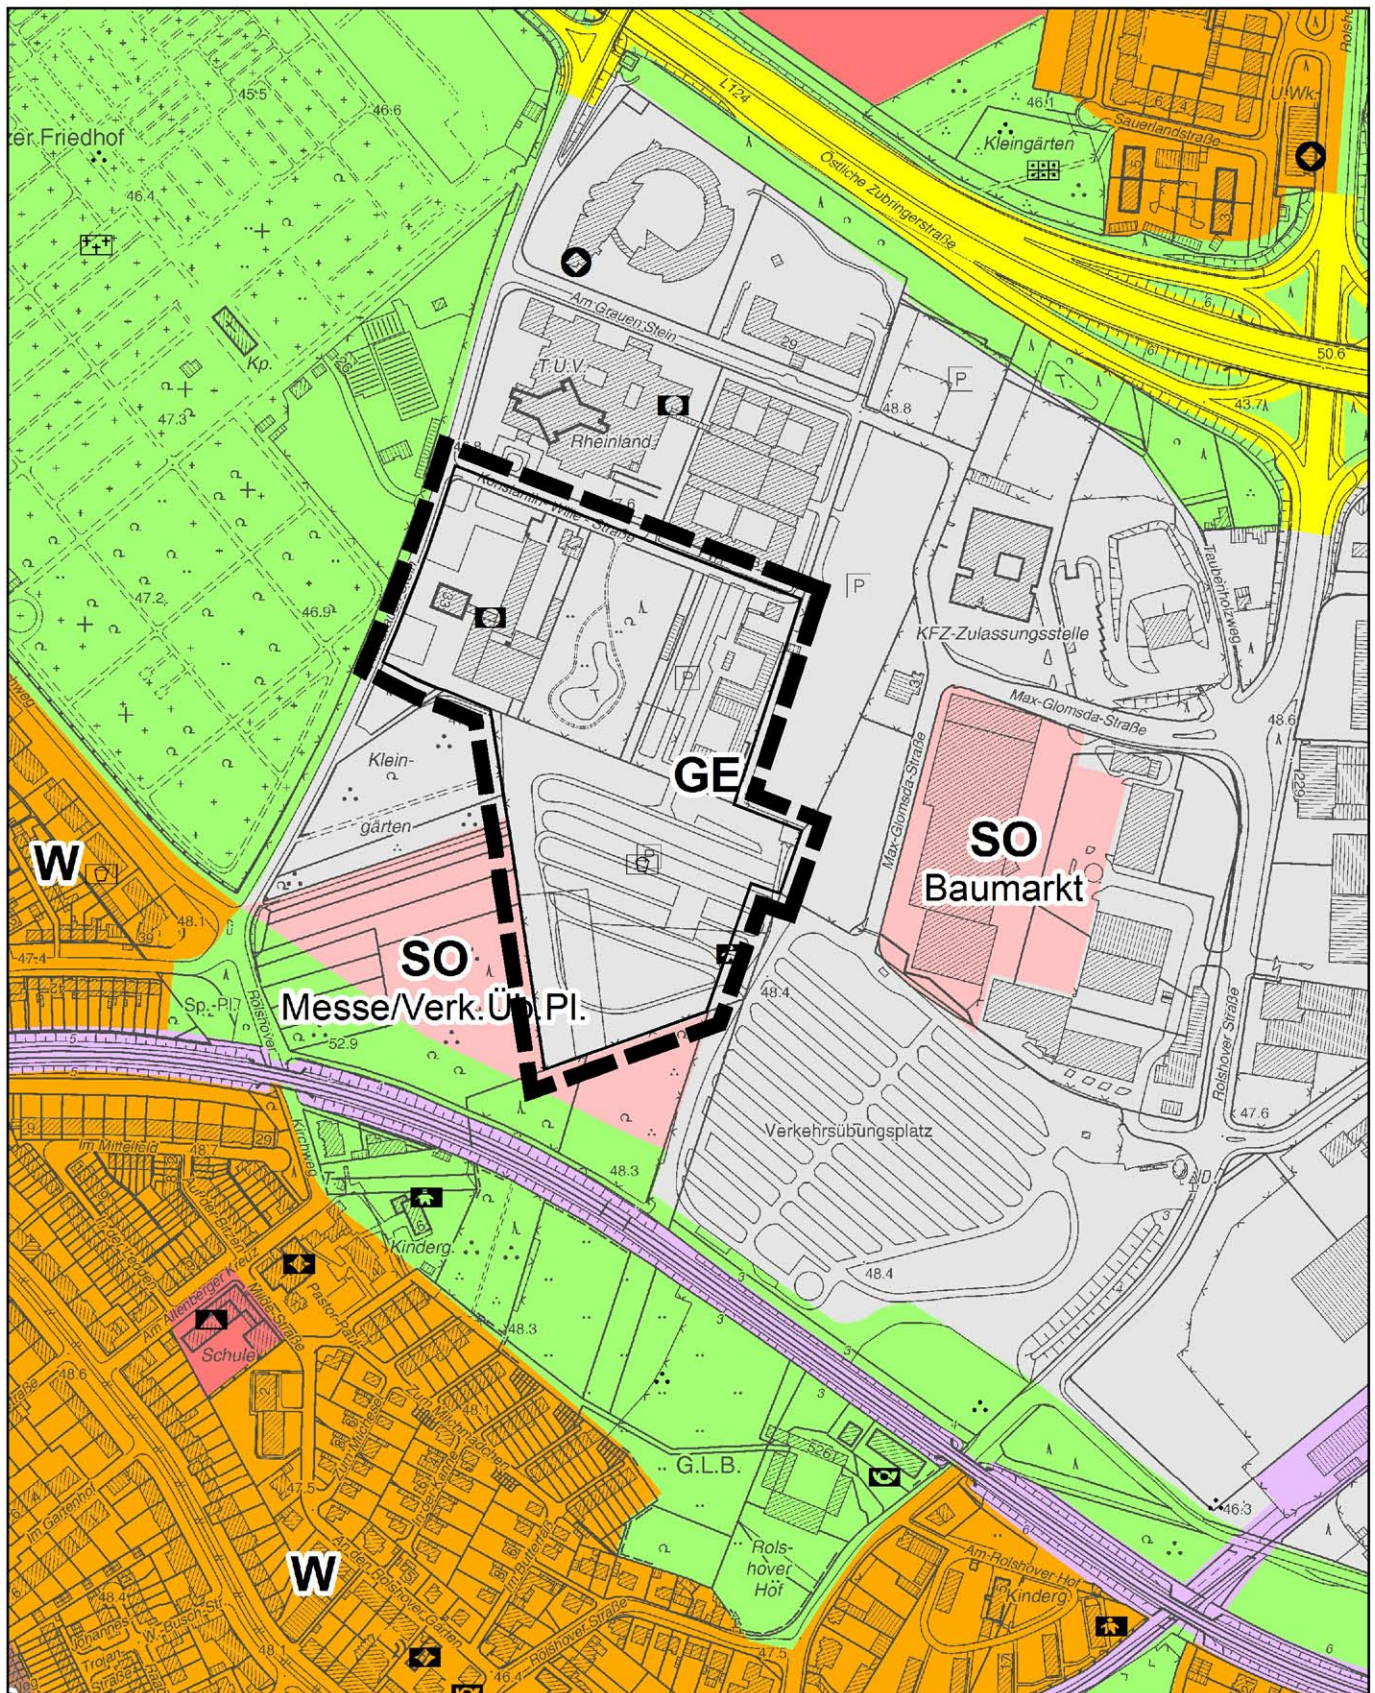

Planwirkungsbereich der Vorlage zur Orientierung von Mitgliedern des Rates, der Ausschüsse und der Bezirksvertretungen, die wegen Befangenheit an den Beratungen zu diesem Tagesordnungspunkt nicht teilnehmen dürfen.