


STÄDTEBAULICHES PLANUNGSKONZEPT FÜR DEN BEBAUUNGSPLAN

Arbeitstitel "Erweiterung TÜV"

in Köln - Poll

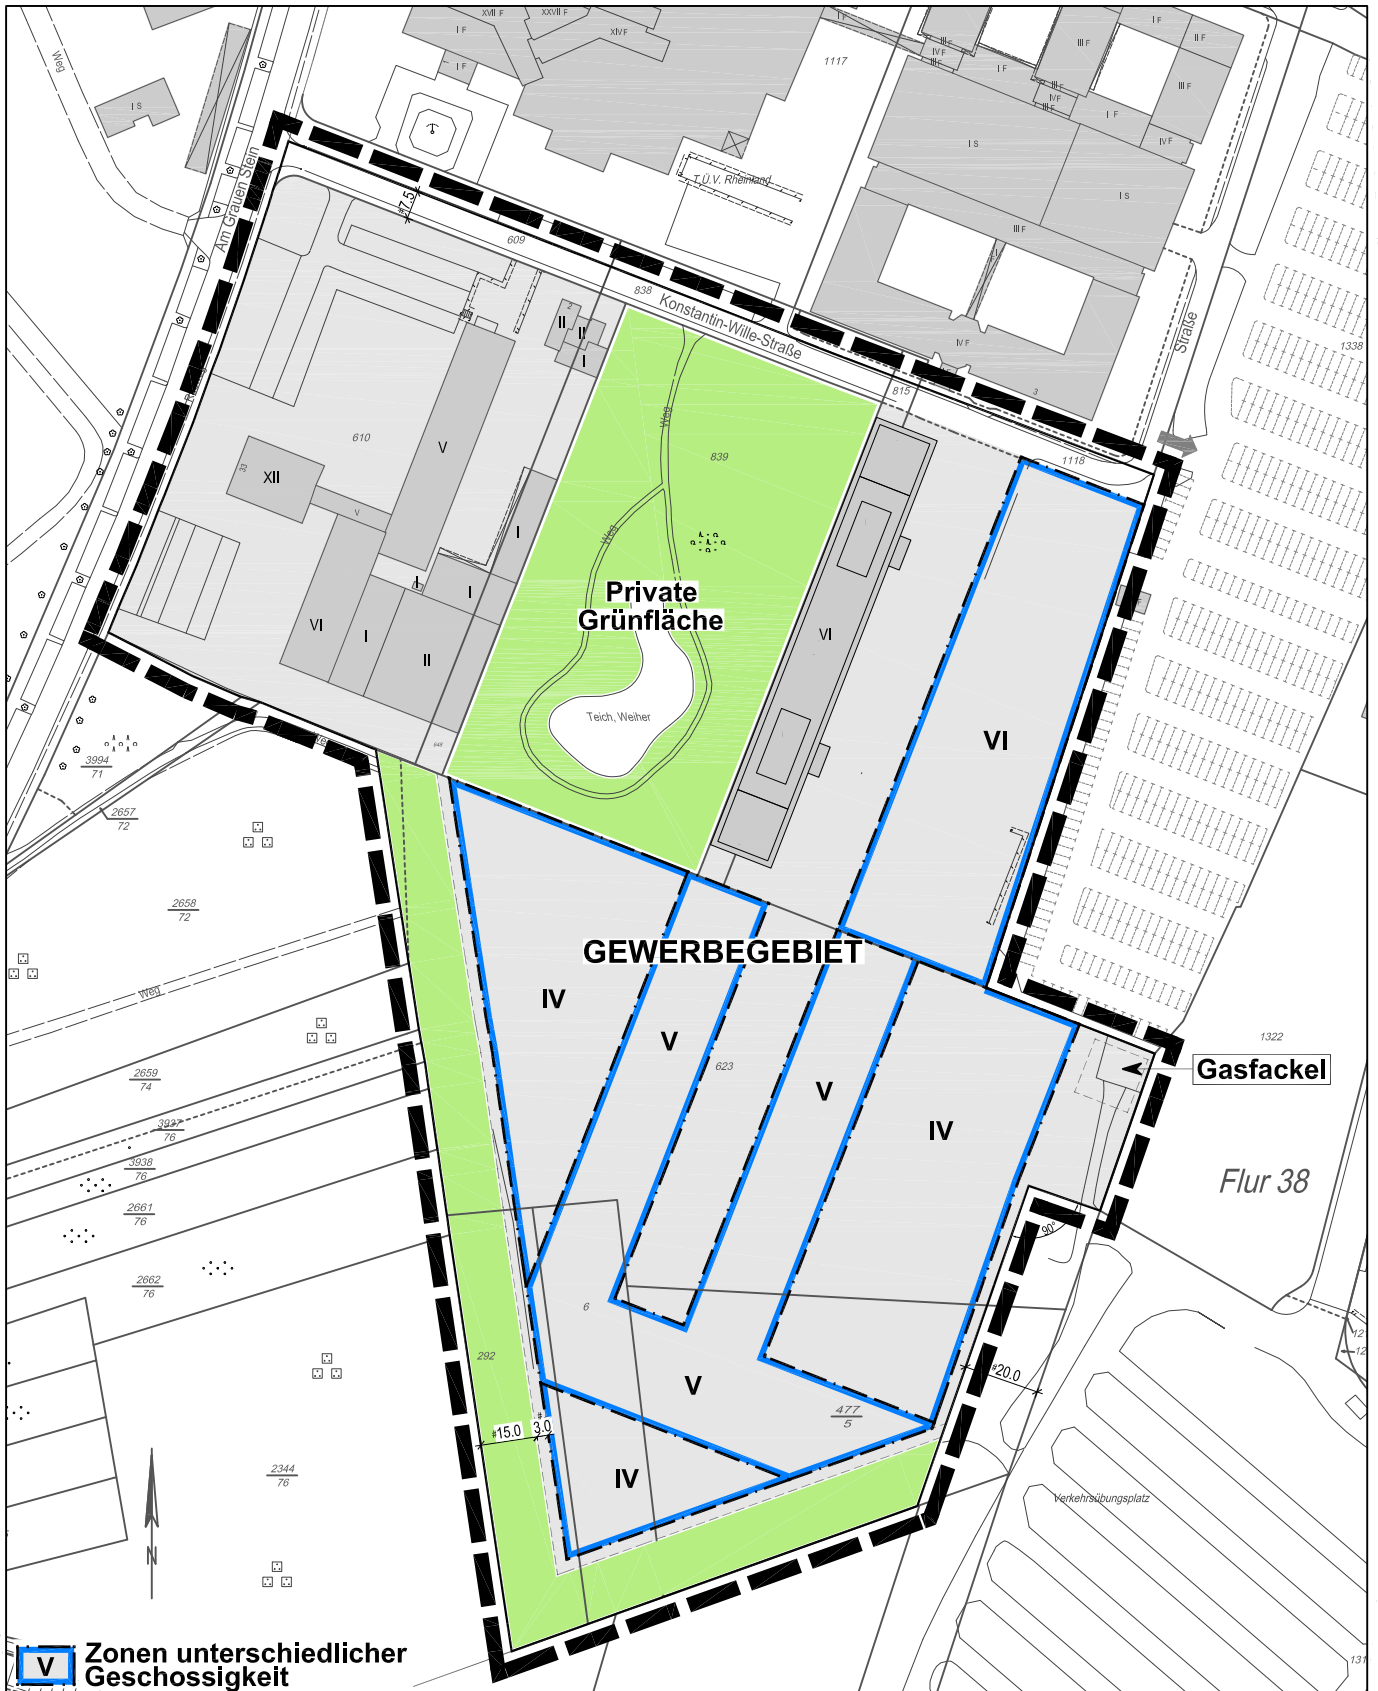

Maßstab 1: 2000

0 25 50 75 100 Meter



Planwirkungsbereich der Vorlage zur Orientierung von Mitgliedern des Rates, der Ausschüsse und der Bezirksvertretungen, die wegen Befangenheit an den Beratungen zu diesem Tagesordnungspunkt nicht teilnehmen dürfen.