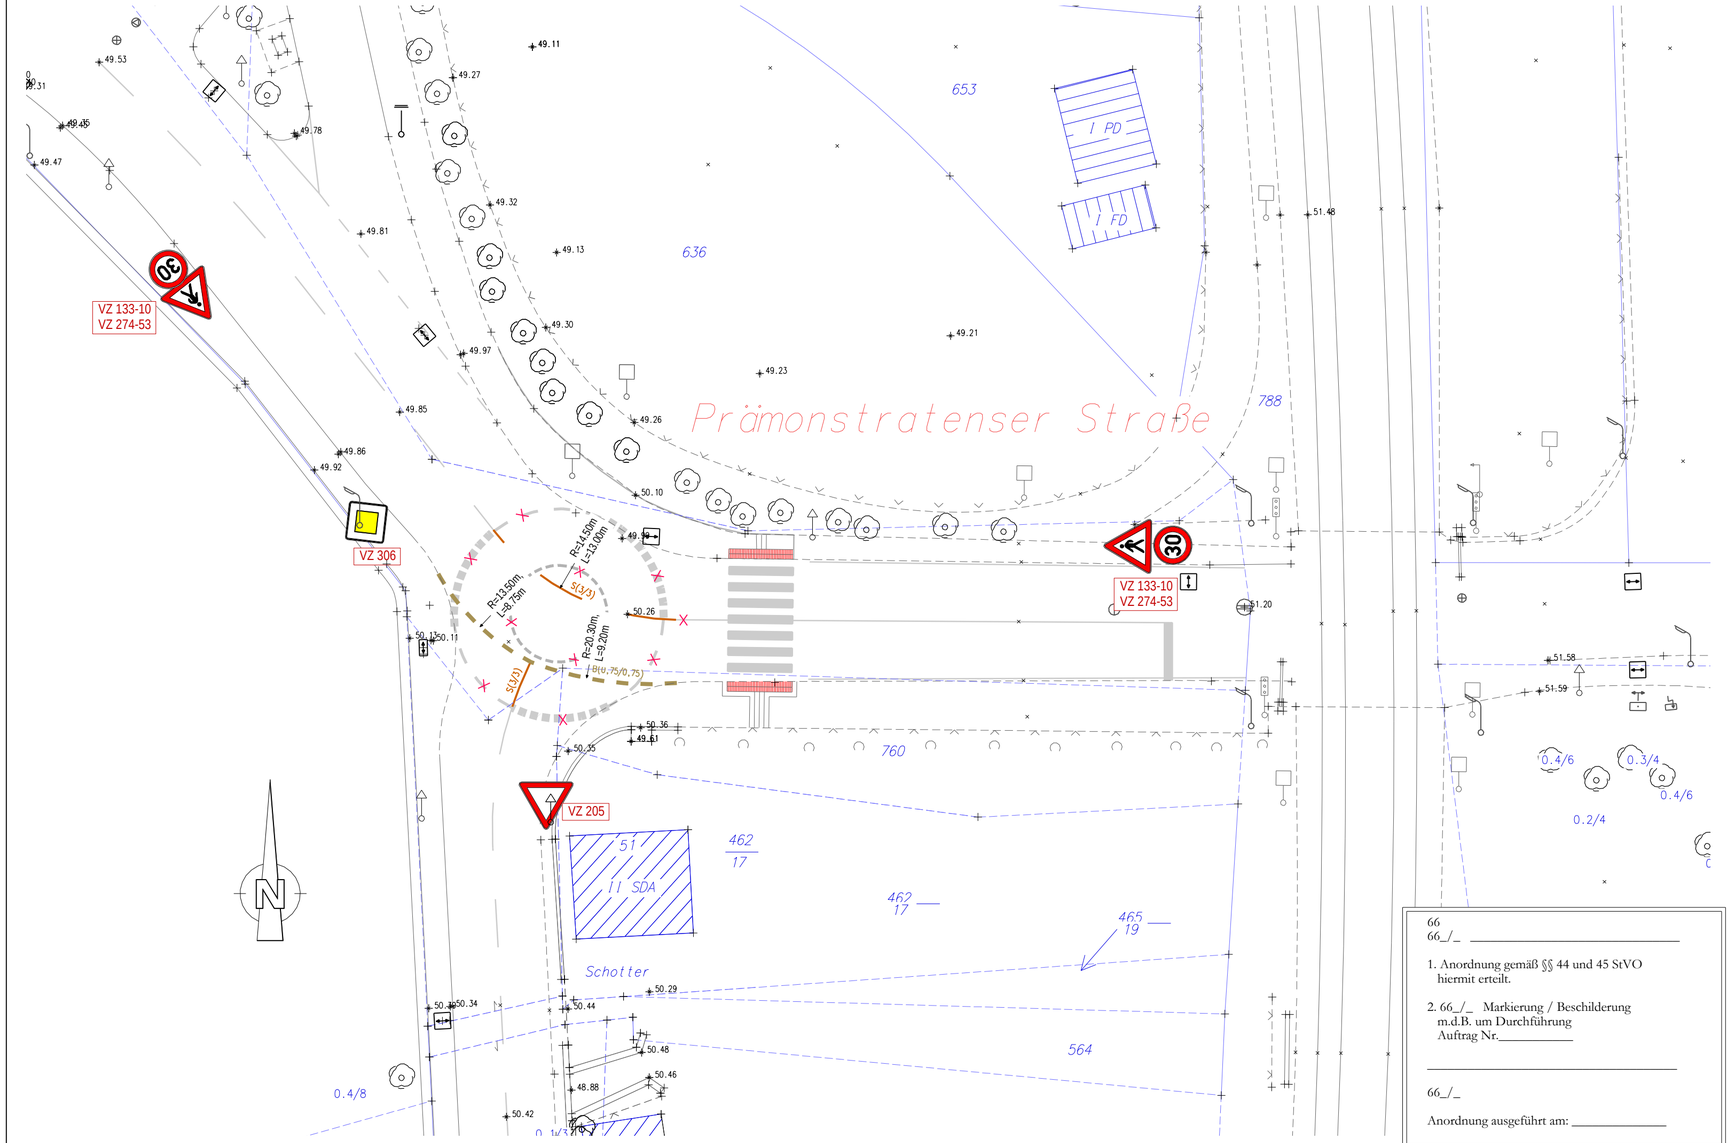

66
66_/_ _____

1. Anordnung gemäß §§ 44 und 45 StVO hiermit erteilt.

2. 66_/_ Markierung / Beschilderung m.d.B. um Durchführung Auftrag Nr._____

_____

66_/_

Anordnung ausgeführt am: _____

Pos.	Änderungen	Bearb.	Gez.	Gepr.	Geneh.	Datum
E						
D						
C						
B	Änderung der Verkehrsführung und Rückbau der Mittelinsel	Bl	Thr			
A	Anpassung Markierung und taktile Elemente an neuen Standard	Gw	Gw			

Vermessungstechnische Grundlage im Höhensystem:
☒ NHN
☐ NN

Koordinatensystem:
☒ Gauß-Krüger
☐ UTM/ETSR85

Sicherheitsaudit vom:

Auditor/in:

Sitzung/Gremium:

Datum:

Übersichtsplan

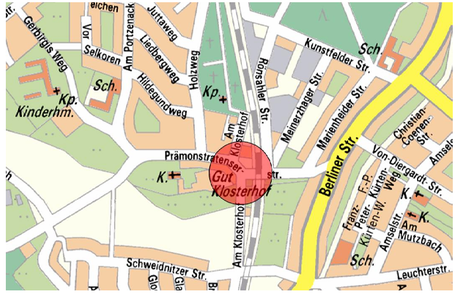

Stadt Köln

Amt für Straßen + Verkehrstechnik

Bezirk/Stadtteil	Planart	Bearbeitet/Datum
9/ Dünnwald	Lage- und Markierungsplan	Blumberg/ Nov 2014
Straßenname/Massnahme		Gezeichnet/Datum
Prämonstratenserstraße		Throm/ Nov 2014
Rückbau Minikreisel		Massstab 1: 250

Datum	Plannummer	EDV-Projekt/Dateiname
18.12.2014	9-907-02557- LP	9-Prämonstratenserstraße

Amtsleiter (66)	Abteilungsleiterin (661)	Gruppenleiterin (661/4)	Sachbearbeiter/-in (661/4)
18.12.2014 gez. Harzendorf	18.12.2014 gez. Stolte-Neumann	17.12.2014 gez. Scheper	16.12.2014 gez. Blumberg

637 mm x 300 mm