
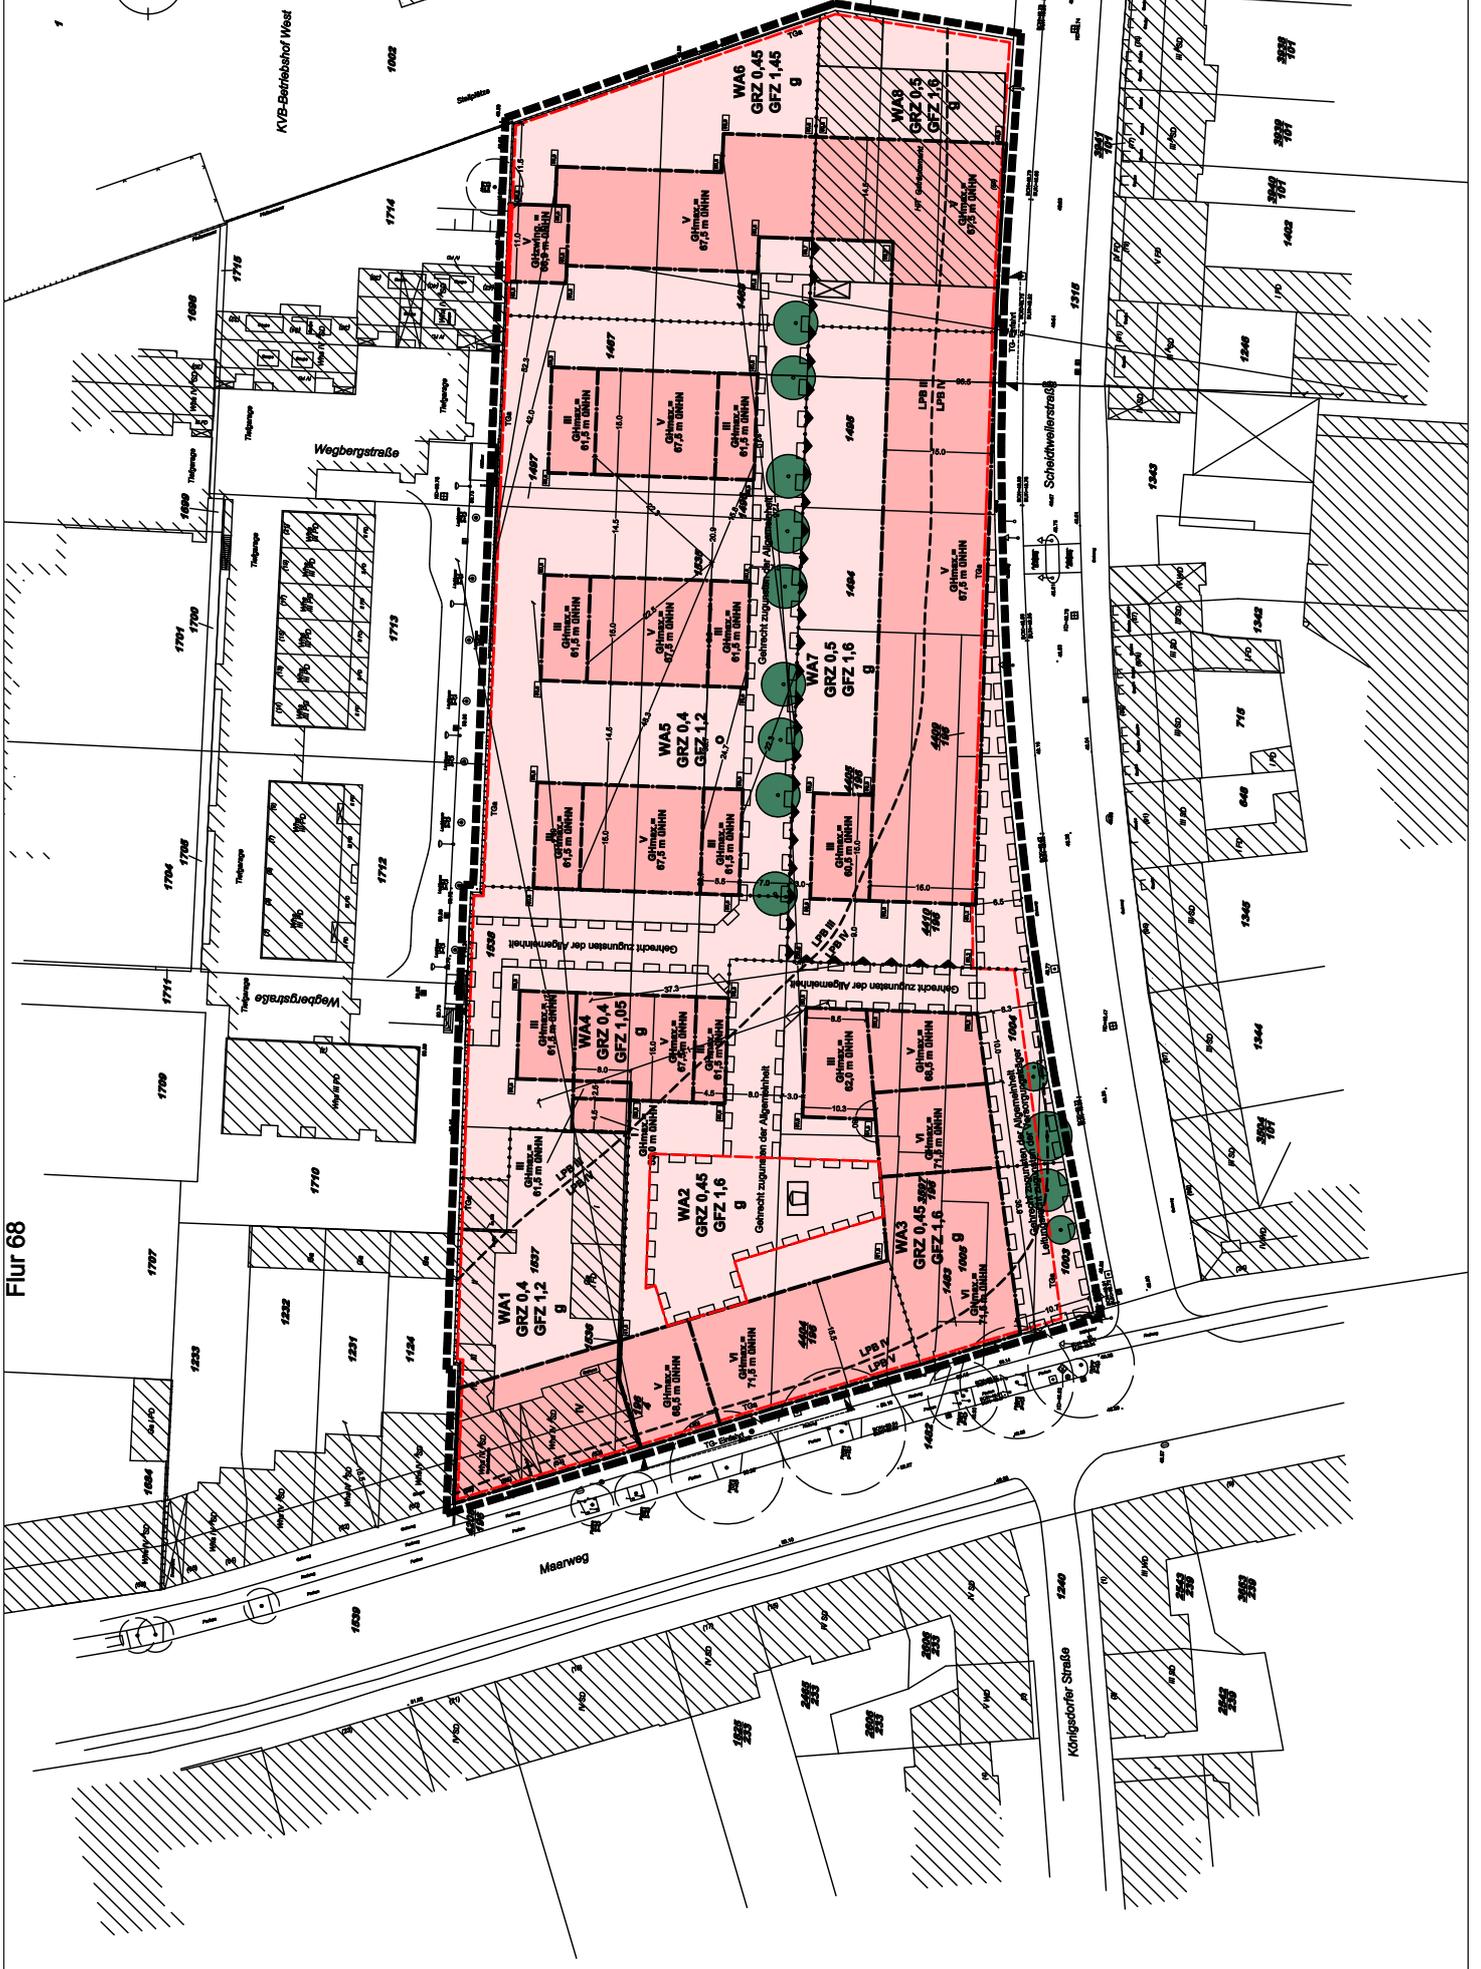


Planzeichnung des Bebauungsplan- Entwurfs

Anlage 1

ohne Maßstab

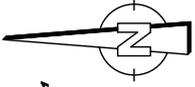

Flur 68

KVB-Betriebshof West

Wegbergstraße

Scheichweilerstraße

Königsdorfer Straße

Gewässen