


- Info:** - Anlieger (schriftlich)
- Ein- und Ausfahrten, bzw. Ein- und Ausgänge sind zu gewährleisten (ggf. Stahlplatten o. Brückeneinbau).
  - Die Anlieferung von Gewerbetreibenden ist zu gewährleisten.
- Pressemitteilung
  - Feuerwehr
  - AWB
  - VLZ
  - KVB
  - Straßen NRW (Mitzeichnung)

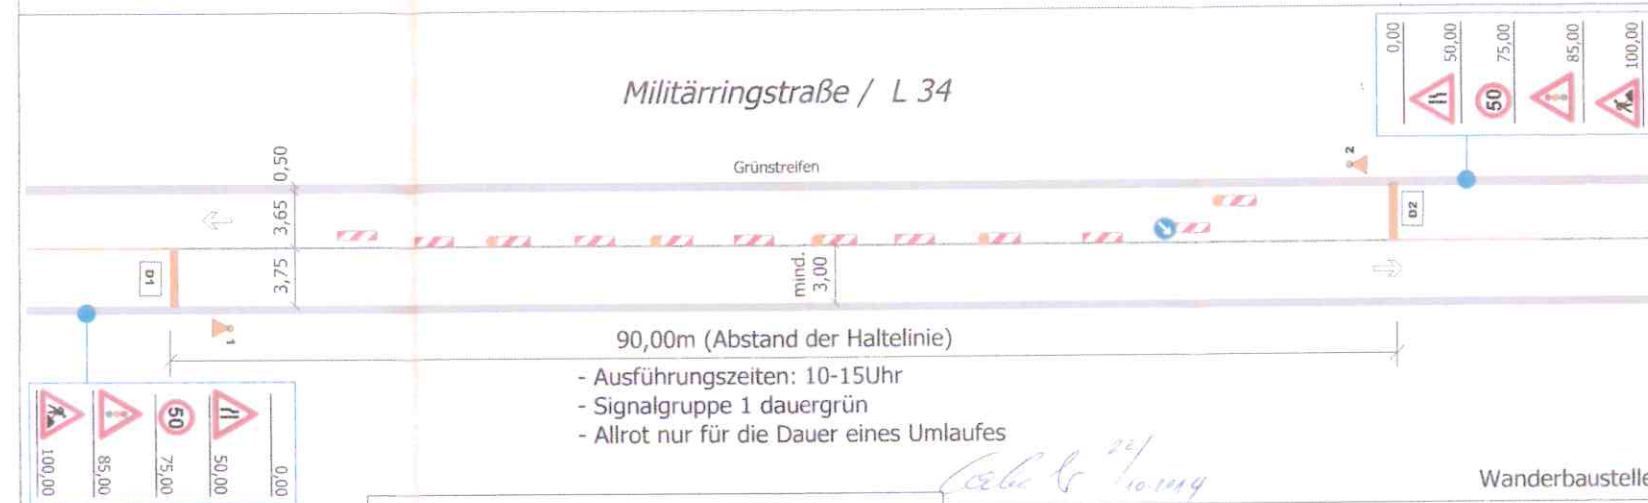

Auf ausreichende Radien ist stets zu achten!



- Legende**
- ortsfeste Beschilderung :
  - mobile Beschilderung :

**ZEPELIN** Rental

Germaniastraße 180  
51065 Köln (Buchheim)

Internet: www.zeppelin-rental.de Tel.: 0221 / 969676-0  
E-Mail: bvs.koeln@zeppelin.com Fax: 0221 / 96967-66

Bauvorhaben : **Militärringstraße / L 34 Köln-Mengenich**

Projekt : Verlängerung der Stadtbahnlinie 3  
Art der Arbeiten : Rodungsarbeiten  
Bauherr : **Stadt Köln**, Amt für Brücken- und Stadtbahnbau  
KVB / Kölner Verkehrs-Betriebe AG

Bauüberwachung:

Bauausführung : **ZUR AUSSCHREIBUNG**

Beginn Dauer : siehe Bauzeitenplan

COPYRIGHT BY FIRMA ZEPELIN RENTAL

<b>Stadt Köln</b> Der Oberbürgermeister	VZ-Planung : Gerlach
Amt für Straßen u. Verkehrstechnik	Bauleitung : Koke
geprüft: 22.10.2014	Datum : 20.10.2014
Im Auftrag	Plan-Nr. : 1095714
Polizeipräsidium Köln	Maßstab : 1:250
Unterschrift	VB vom :
<b>Stadt Köln</b> Der Oberbürgermeister	Verwaltungsgebühr : €
Amt für Straßen u. Verkehrstechnik	öffentliches Straßenland : qm
angeordnet:	Verkehrsabsicherung, ZTV SA 97 und Verkehrssicherungspflicht:
Im Auftrag	siehe Bauausführung
Ausschreibungsgrundlage:	<b>Plan 1a</b>