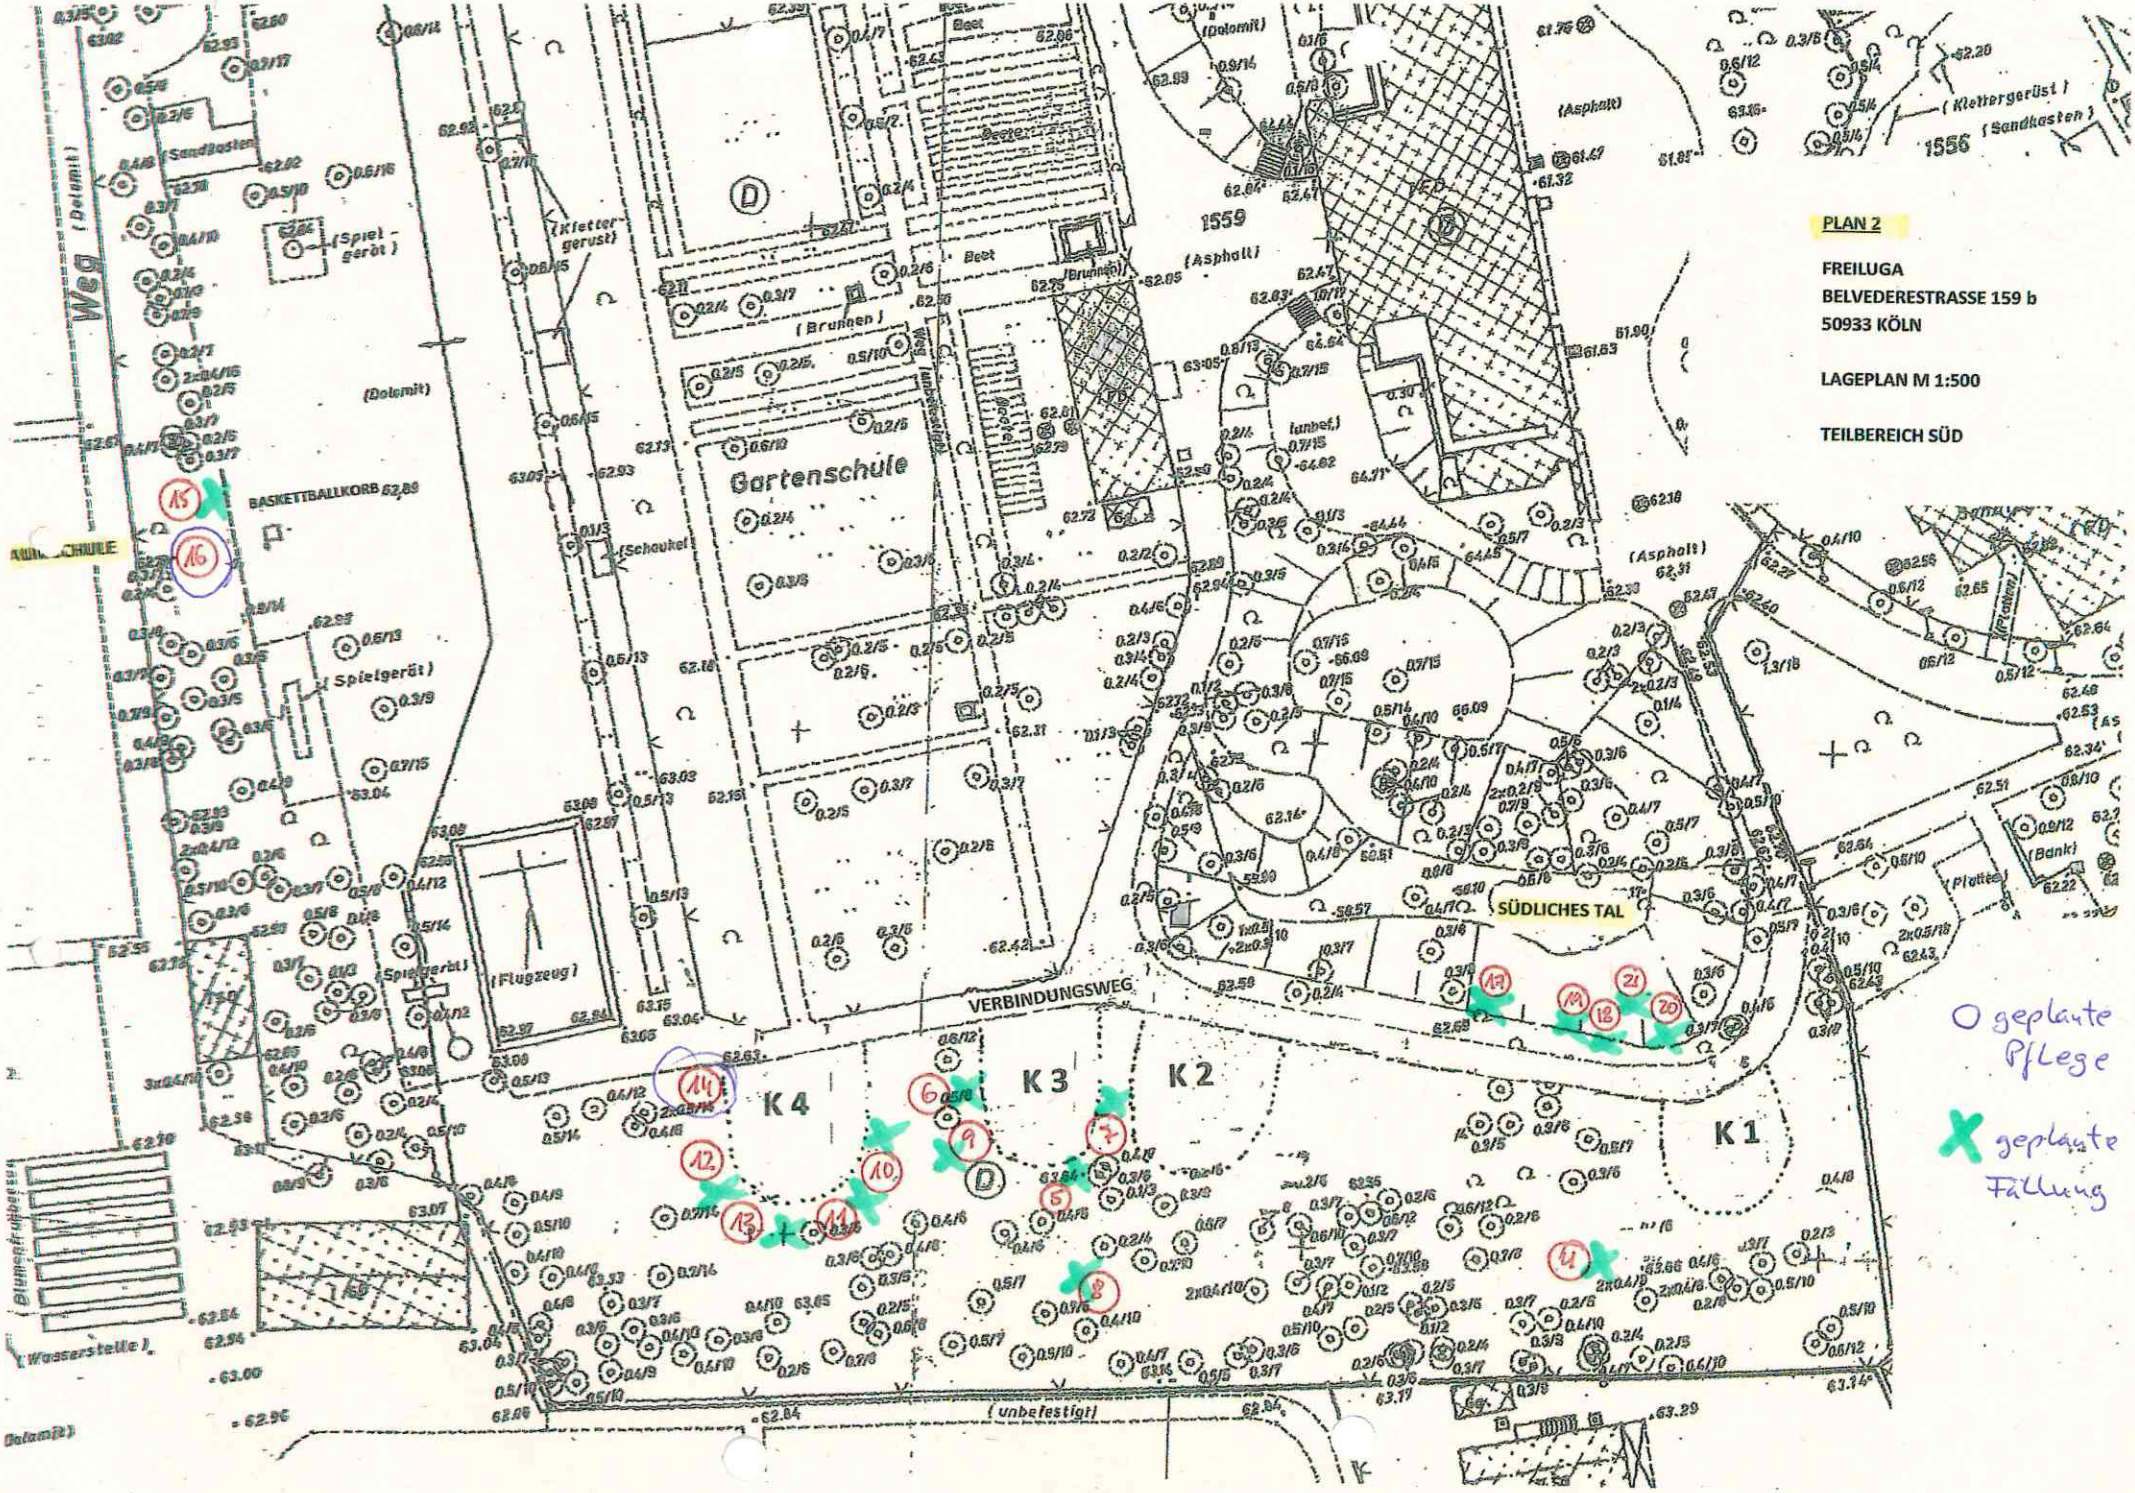

PLAN 2
FREILUGA
BELVEDERESTRASSE 159 b
50933 KÖLN
LAGEPLAN M 1:500
TEILBEREICH SÜD
Gartenschule
SÜDLICHES TAL
VERBINDUNGSWEG
K 4
K 3
K 2
K 1
BASKETTBALLKORB
(Spielgerät)
(Sandkasten)
(Klettergerüst)
(Asphalt)
(Dolomit)
(Brunnen)
(Schaukel)
(Flugzeug)
(Bank)
(Platten)
(unbefestigt)
(Wasserstelle)
1556
1559
○ geplante Pflege
X geplante Fällung