


## Satzung der Stadt Köln über eine Verlängerung der Veränderungssperre in Köln-Altstadt/Nord für den Geltungsbereich des Bebauungsplanes "3. Änderung nördlich S-Bahn/Eigelstein"

Arbeitstitel: "3. Änderung nördlich S-Bahn/Eigelstein" in Köln-Altstadt/Nord

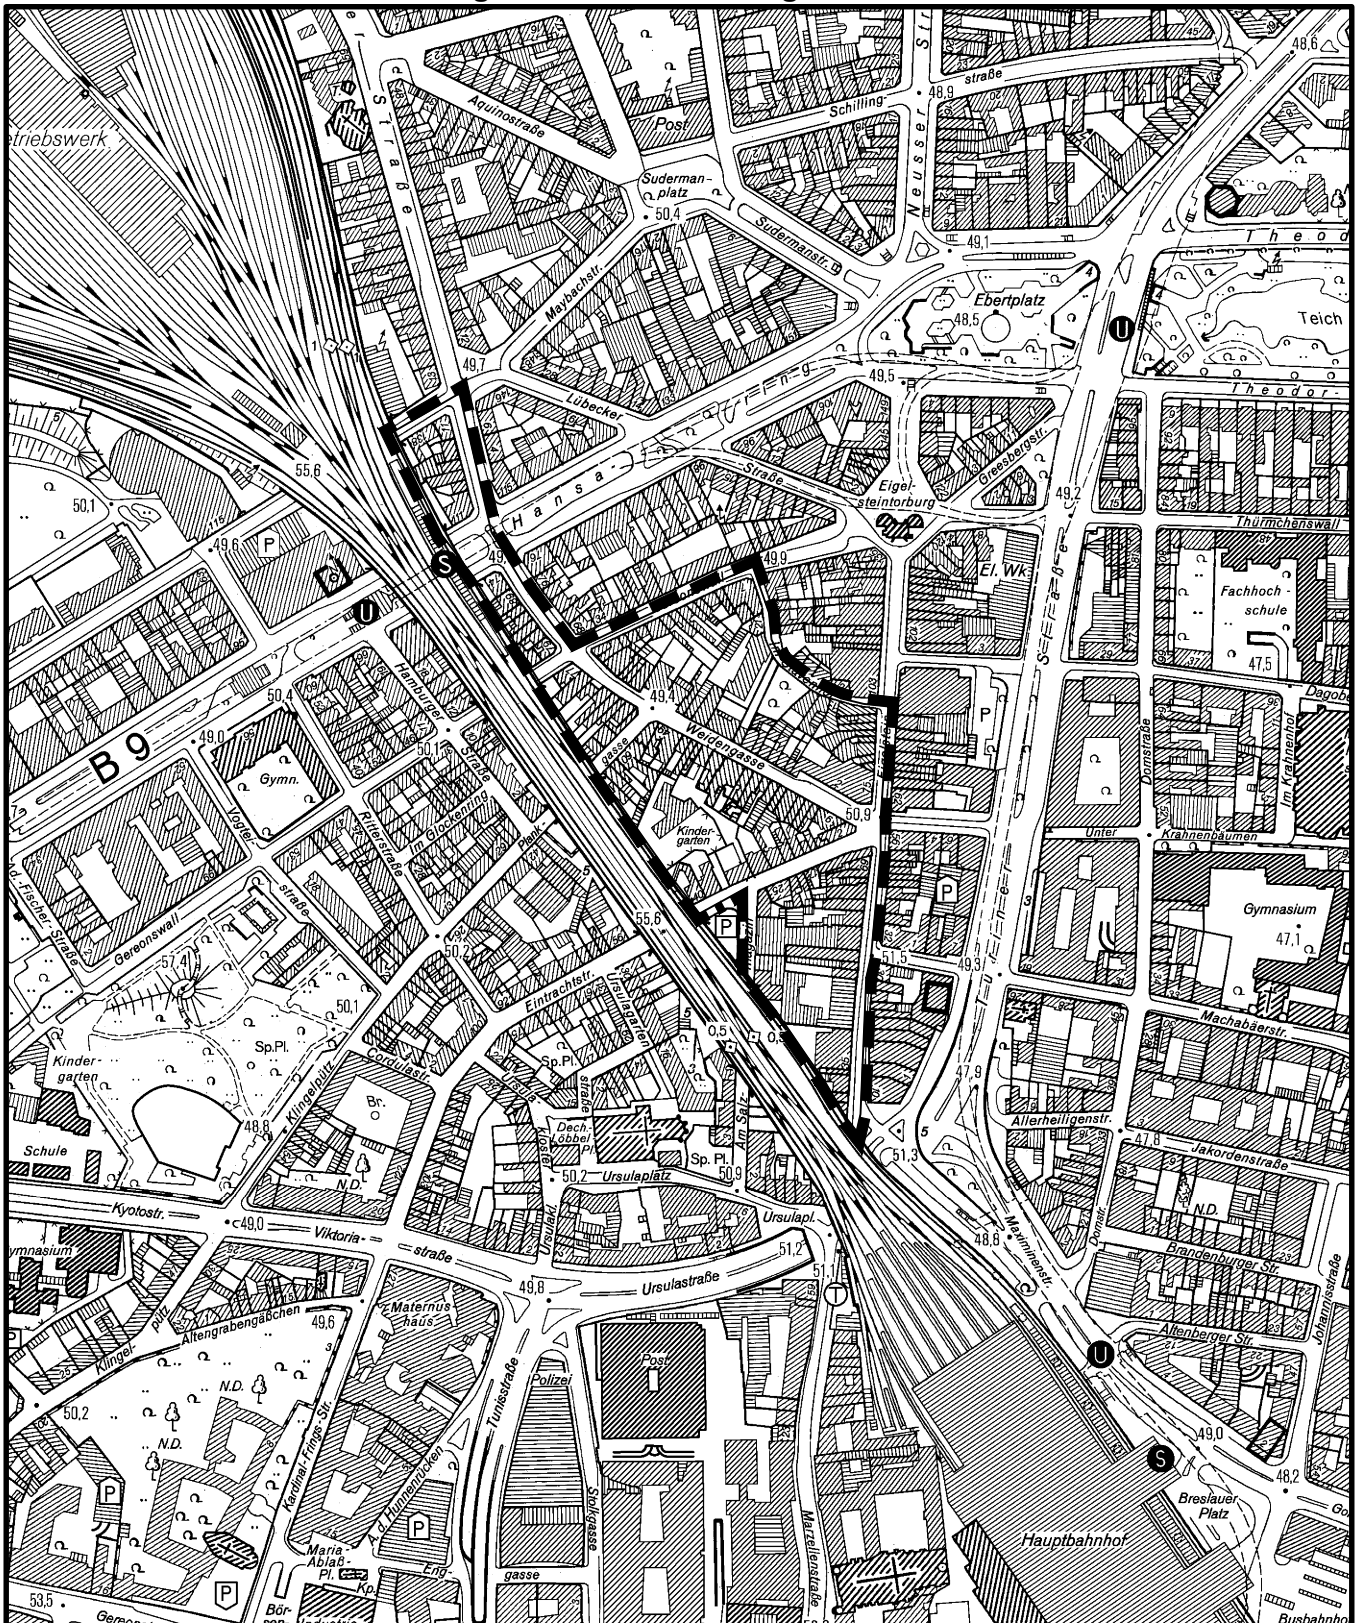

Maßstab 1 : 5 000

50 0 100 200 300 Meter



Planwirkungsbereich der Vorlage zur Orientierung von Mitgliedern des Rates, der Ausschüsse und der Bezirksvertretungen, die wegen Befangenheit an den Beratungen zu diesem Tagesordnungspunkt nicht teilnehmen dürfen.