


## Satzung der Stadt Köln über eine Verlängerung der Veränderungssperre in Köln-Altstadt/Süd Arbeitstitel: Südlich Georgsplatz in Köln-Altstadt/Süd

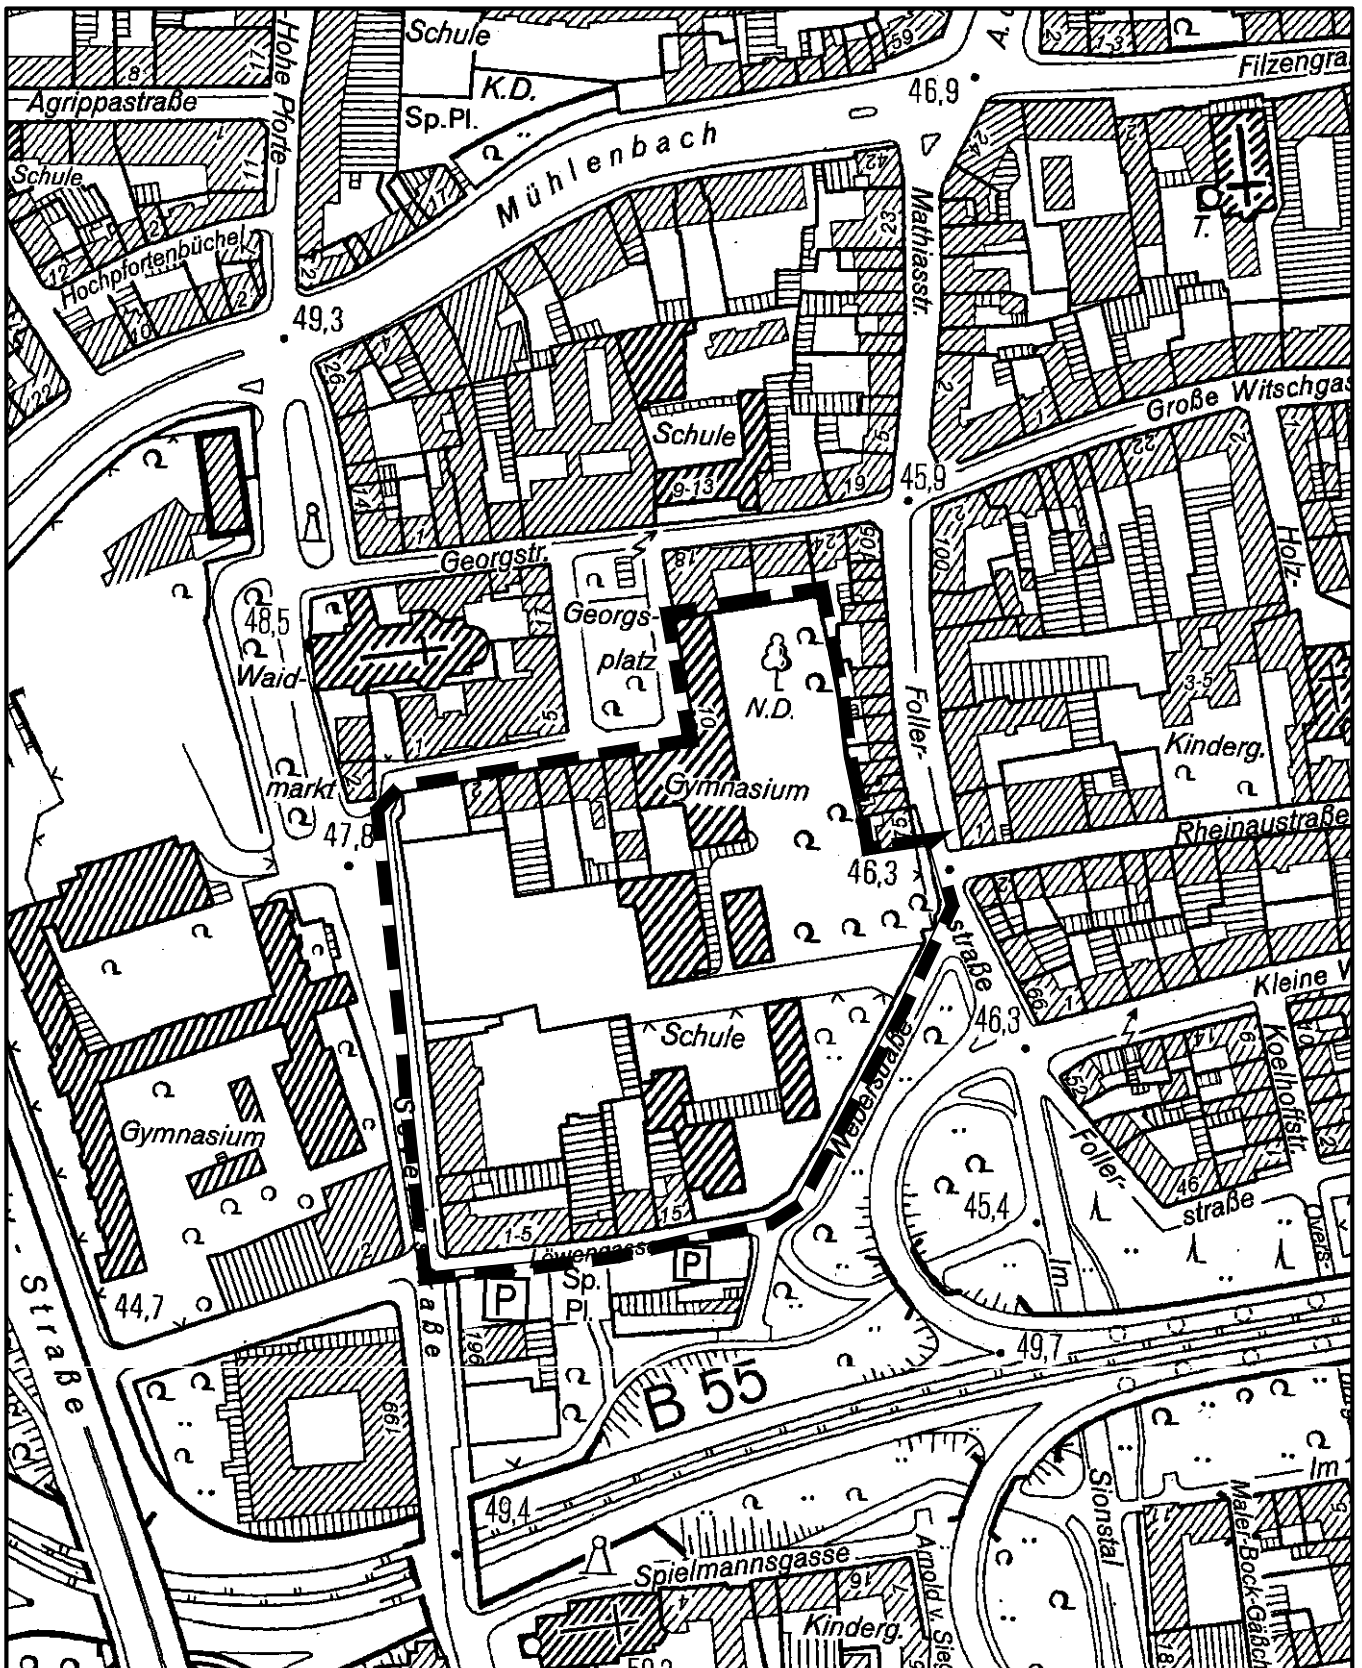

Maßstab 1 : 2 500



Planwirkungsbereich der Vorlage zur Orientierung von Mitgliedern des Rates, der Ausschüsse und der Bezirksvertretungen, die wegen Befangenheit an den Beratungen zu diesem Tagesordnungspunkt nicht teilnehmen dürfen.