


Änderung des Bebauungsplanes 6250/04

Arbeitstitel: Gewerbe- und Medienpark Ossendorf,

6. Änderung Mischgebiet südlich IKEA in Köln-Ossendorf

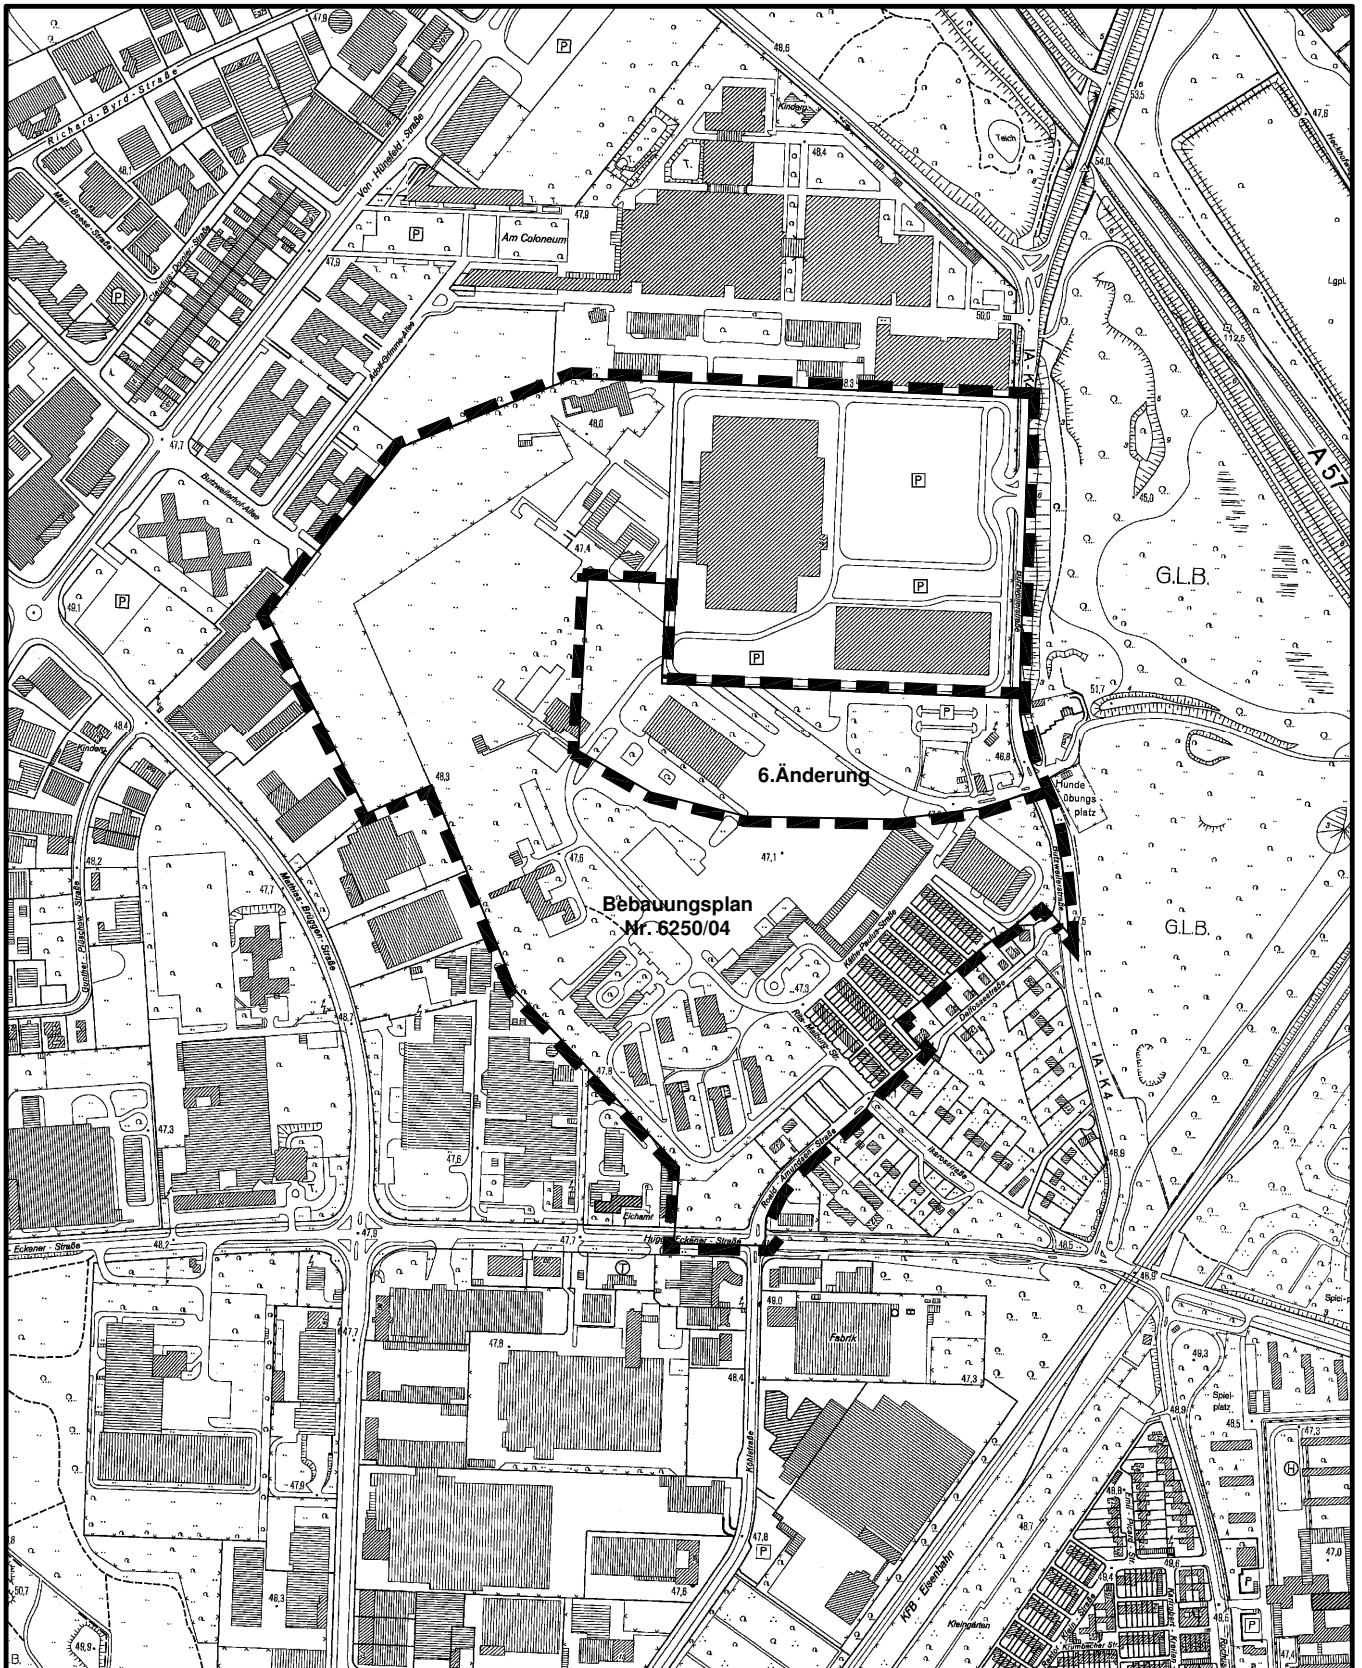

Maßstab 1 : 10 000



Planwirkungsbereich der Vorlage zur Orientierung von Mitgliedern des Rates, der Ausschüsse und der Bezirksvertretungen, die wegen Befangenheit an den Beratungen zu diesem Tagesordnungspunkt nicht teilnehmen dürfen.