


**Einzugsbereiche der P + R - Anlagen
im Kölner Norden**

Anlage 1

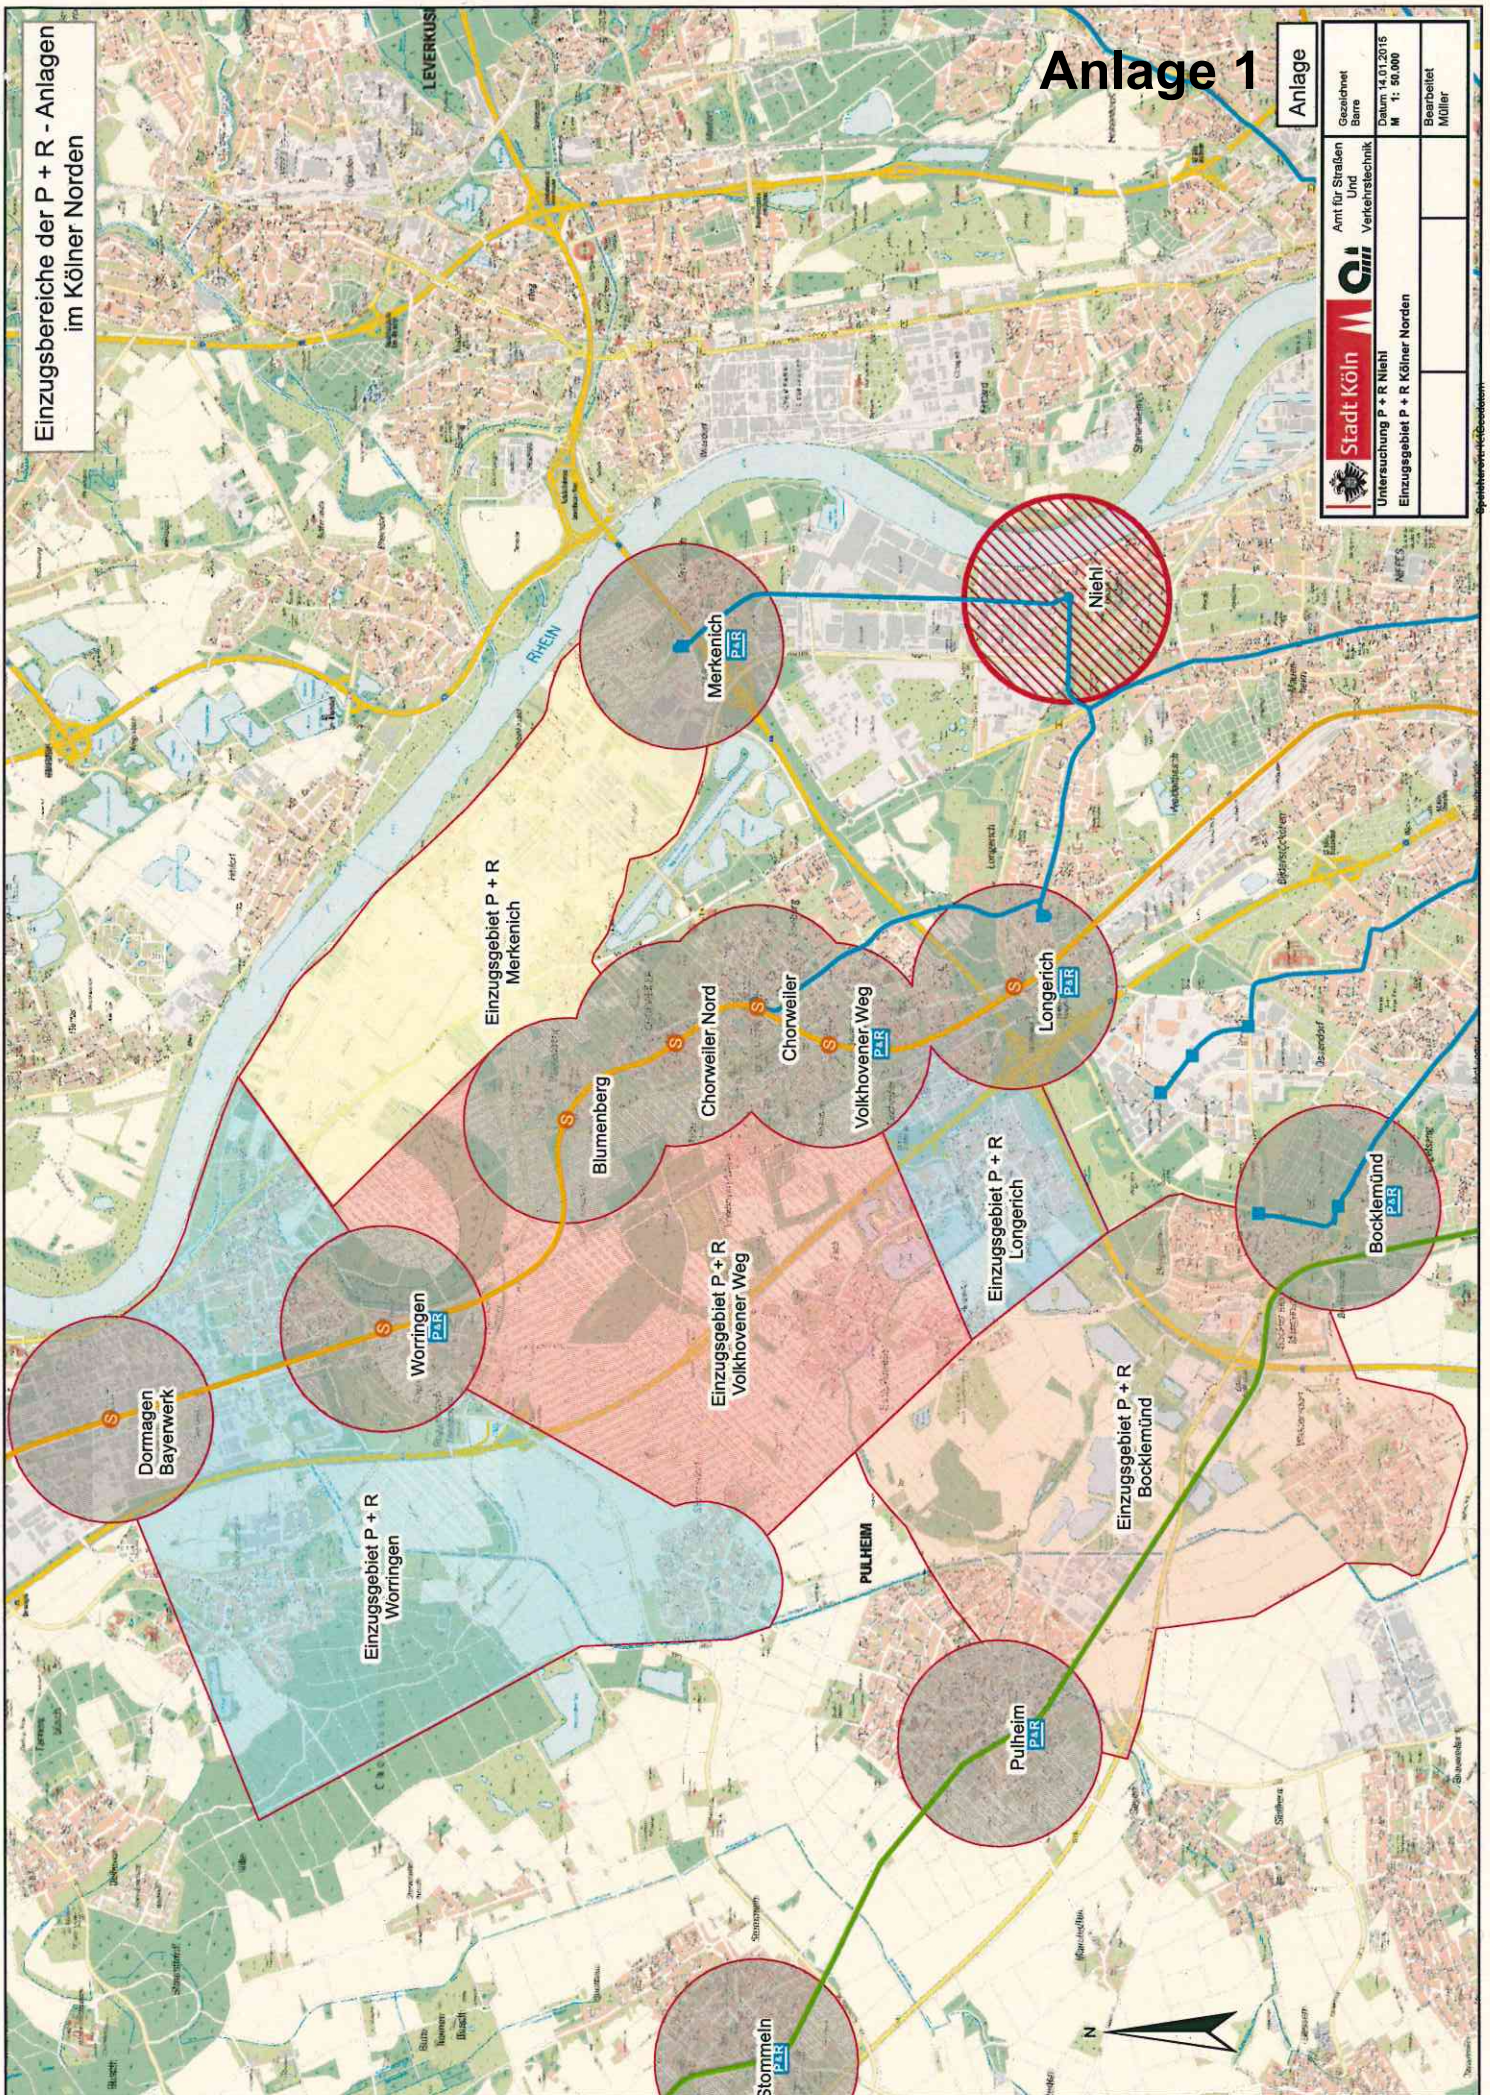

Anlage	
Amt für Straßen Und Verkehrstechnik	Gezeichnet Barre
	Datum: 14.01.2015 M 1: 50.000
Untersuchung P + R Niehl Einzugsgebiet P + R Kölner Norden	
Bearbeiter Möller	