


Gemarkung Longerich

Flur 5

Mit Fahr-, Geh-, und Leitungsrechten zu belastende Fläche zugunsten der Ver- und Entsorger

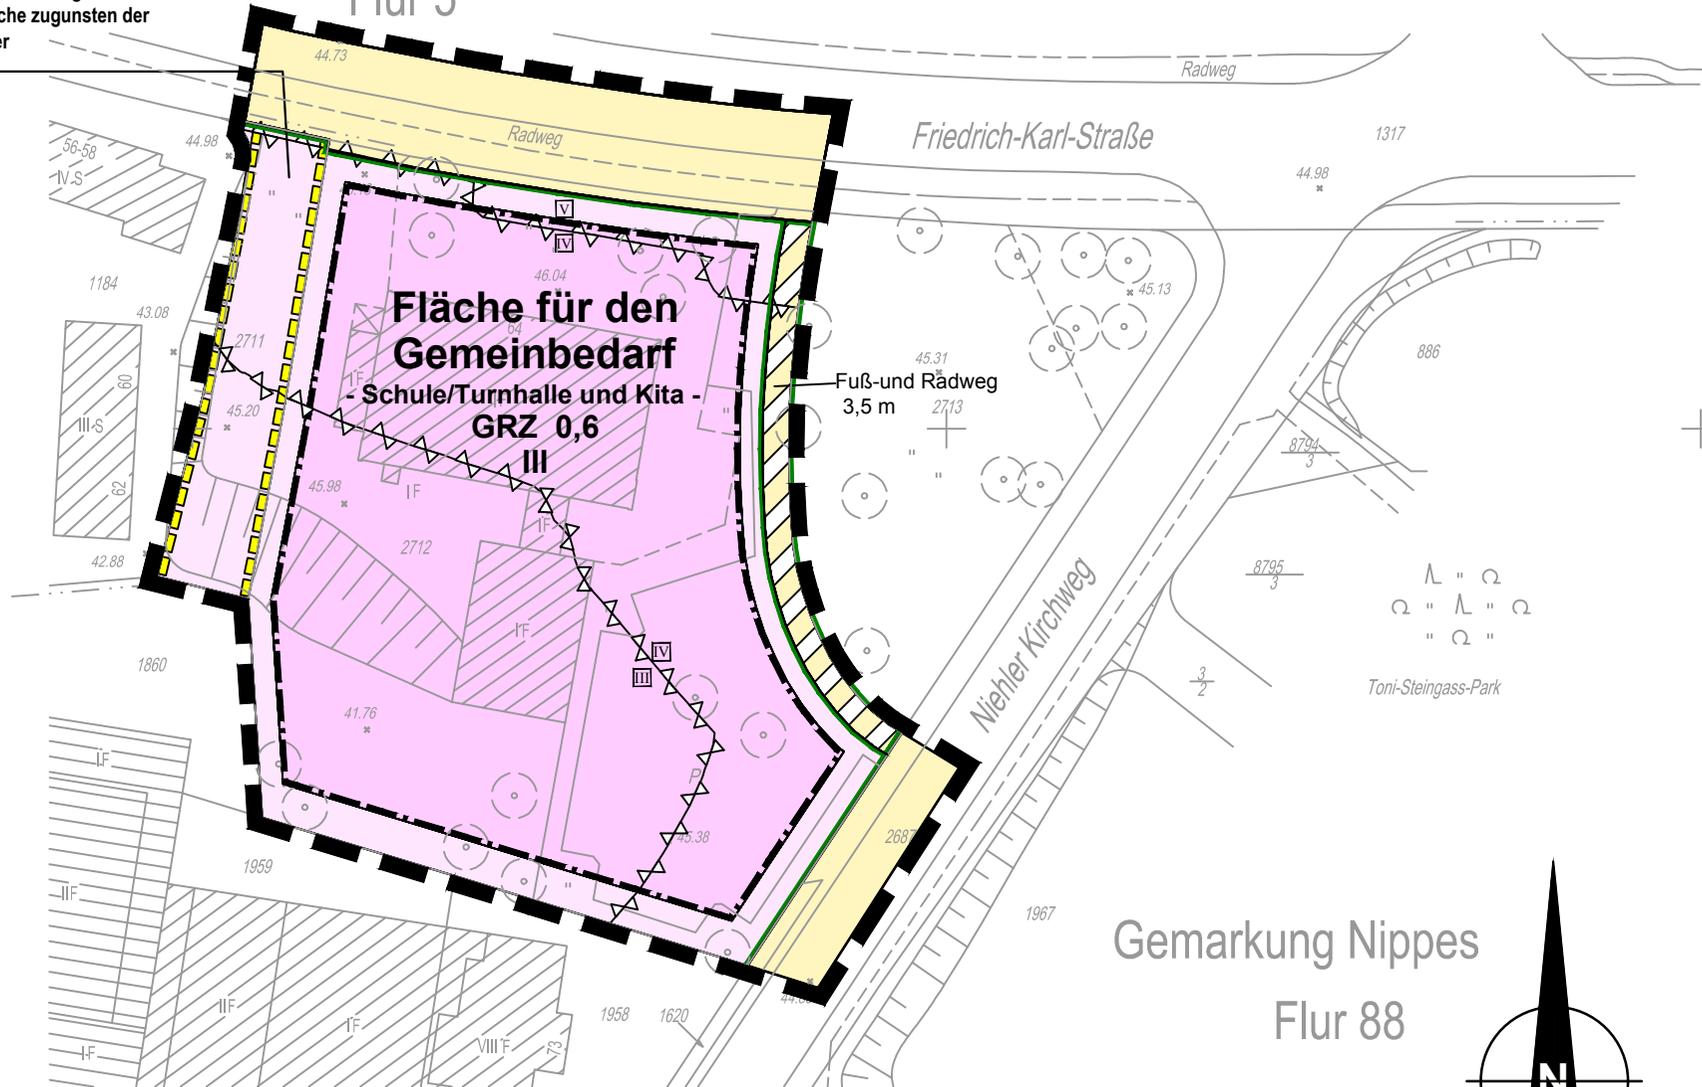

Maßstab 1:1000



Gemarkung Nippes

Flur 88

