


1. Änderung des Bebauungsplanes Nummer 67490/07 Neusser Straße/Niehler Gürtel in Köln-Weidenpesch, 1. Änderung

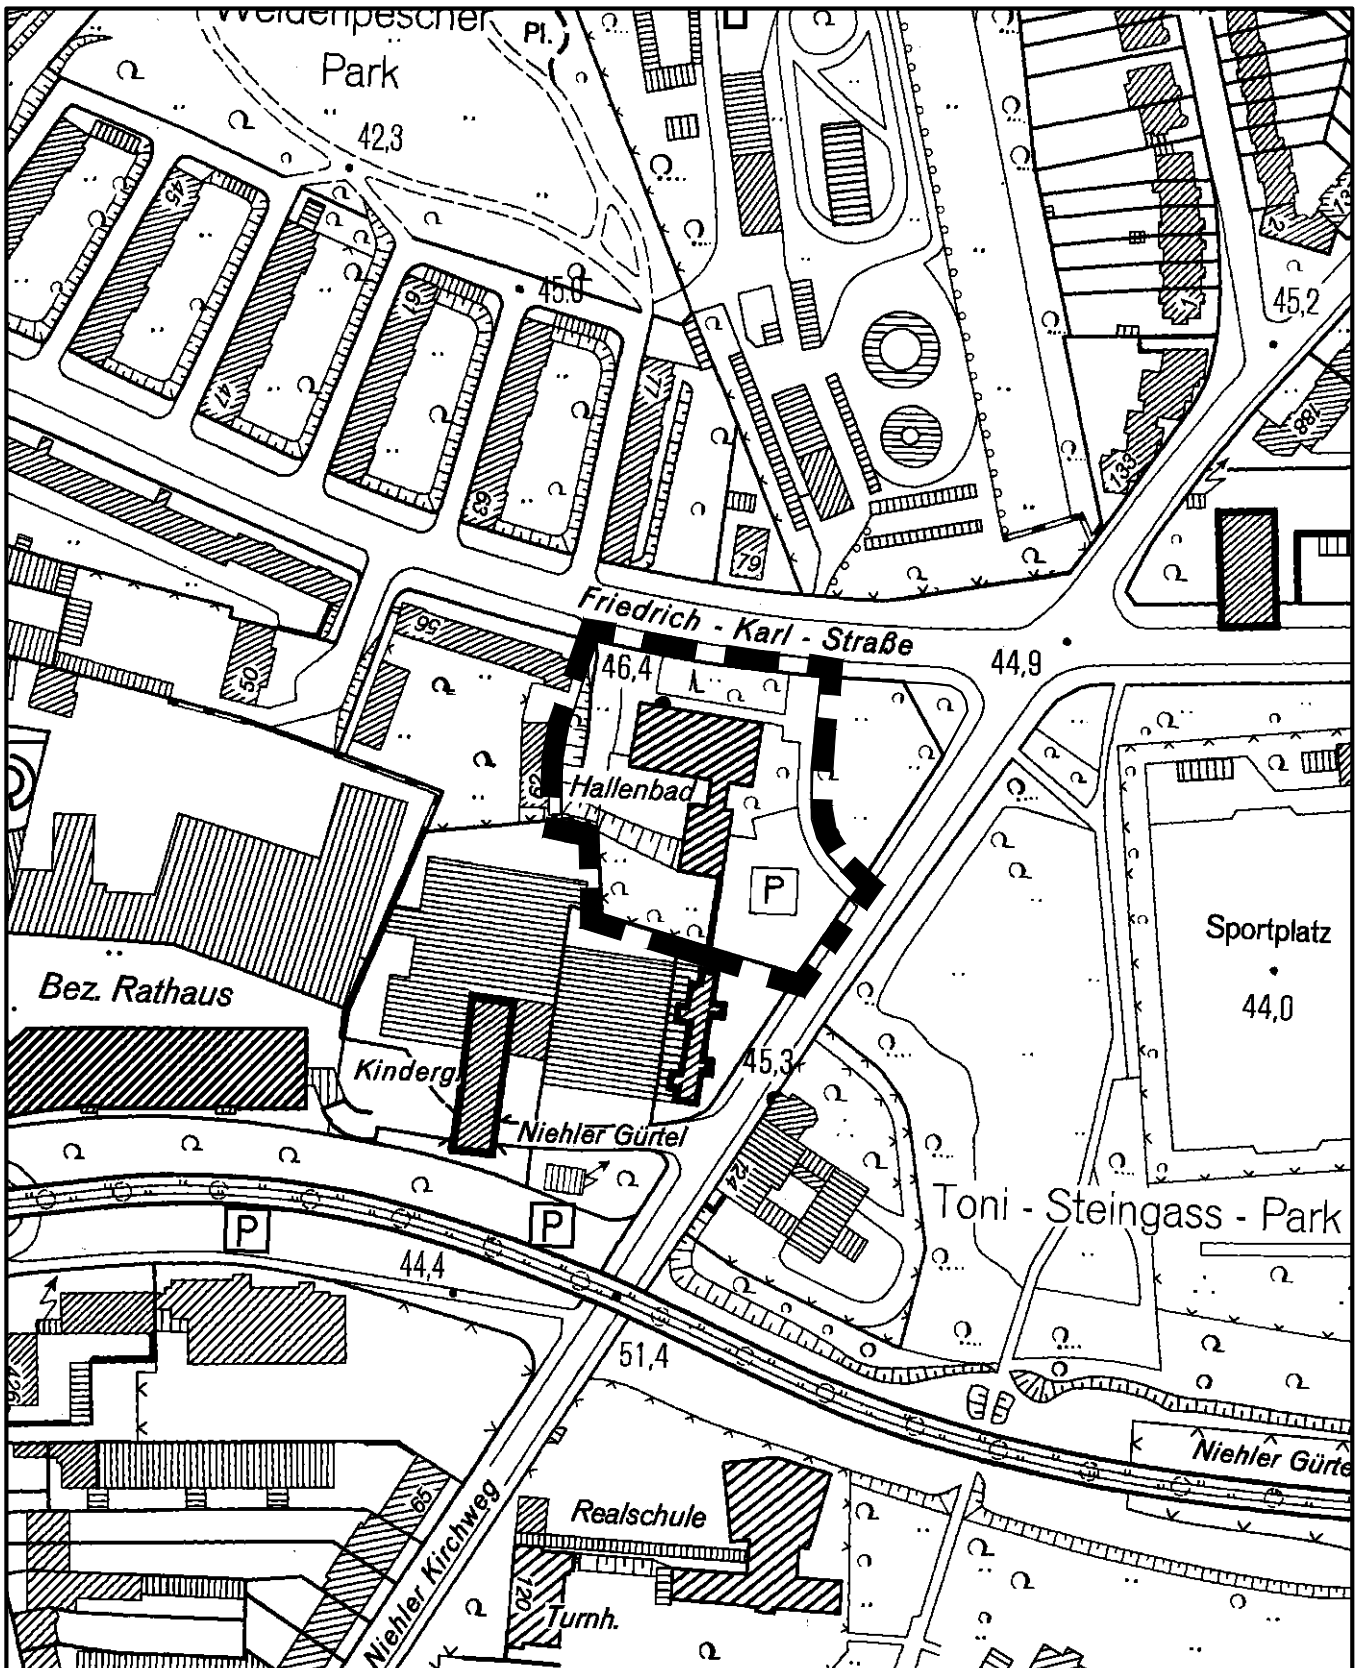

Maßstab 1 : 2 500



Planwirkungsbereich der Vorlage zur Orientierung von Mitgliedern des Rates, der Ausschüsse und der Bezirksvertretungen, die wegen Befangenheit an den Beratungen zu diesem Tagesordnungspunkt nicht teilnehmen dürfen.