

Vorhabenbezogener Bebauungsplan (Blatt 2)
"Braunfelder Markt"
in Köln-Braunsfeld

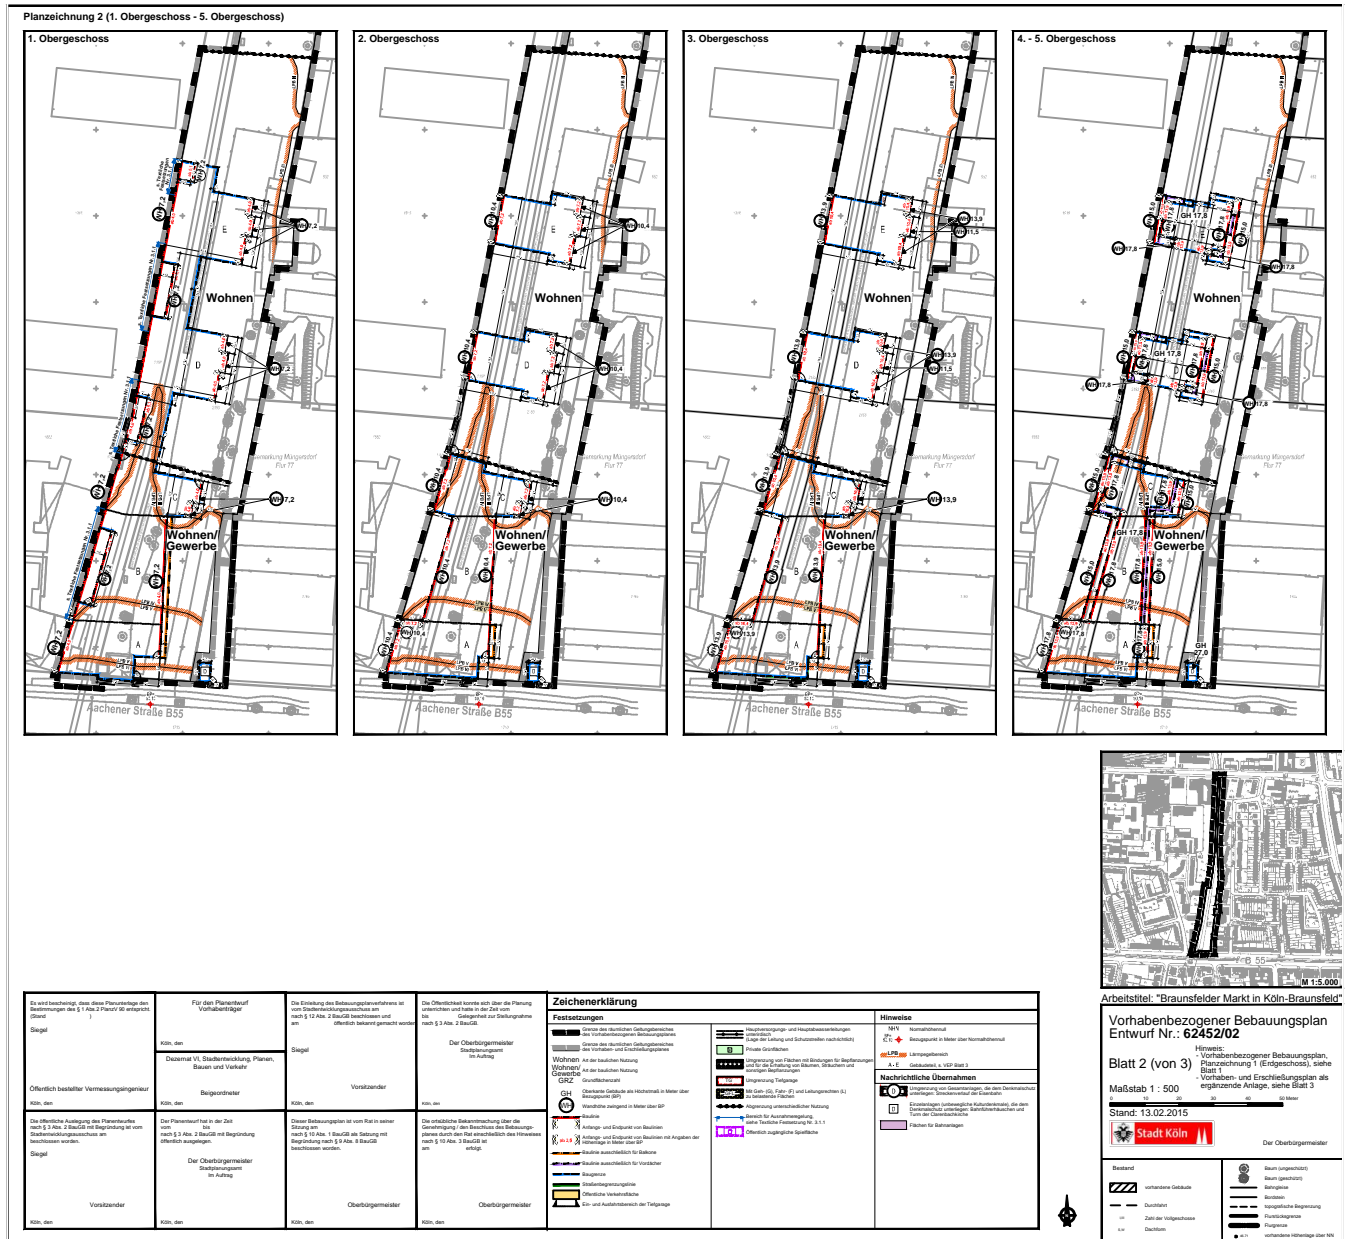


Table with 4 columns: Roles (e.g., Für den Planentwurf, Öffentlich bestellter), Responsibilities, and a detailed 'Zeichenerklärung' (Legend) for symbols used in the plans, such as 'Festsetzungen' and 'Hinweise'.

Administrative information including 'Arbeits-titel: "Braunfelder Markt in Köln-Braunsfeld"', 'Vorhabenbezogener Bebauungsplan Entwurf Nr.: 62452/02', 'Blatt 2 (von 3)', 'Maßstab 1 : 500', 'Stand: 13.02.2015', and 'Stadt Köln' logo.

ohne Maßstab



Planwirkungsbereich der Vorlage zur Orientierung von Mitgliedern des Rates, der Ausschüsse und der Bezirksvertretungen, die wegen Befangenheit an den Beratungen zu diesem Tagesordnungspunkt nicht teilnehmen dürfen.